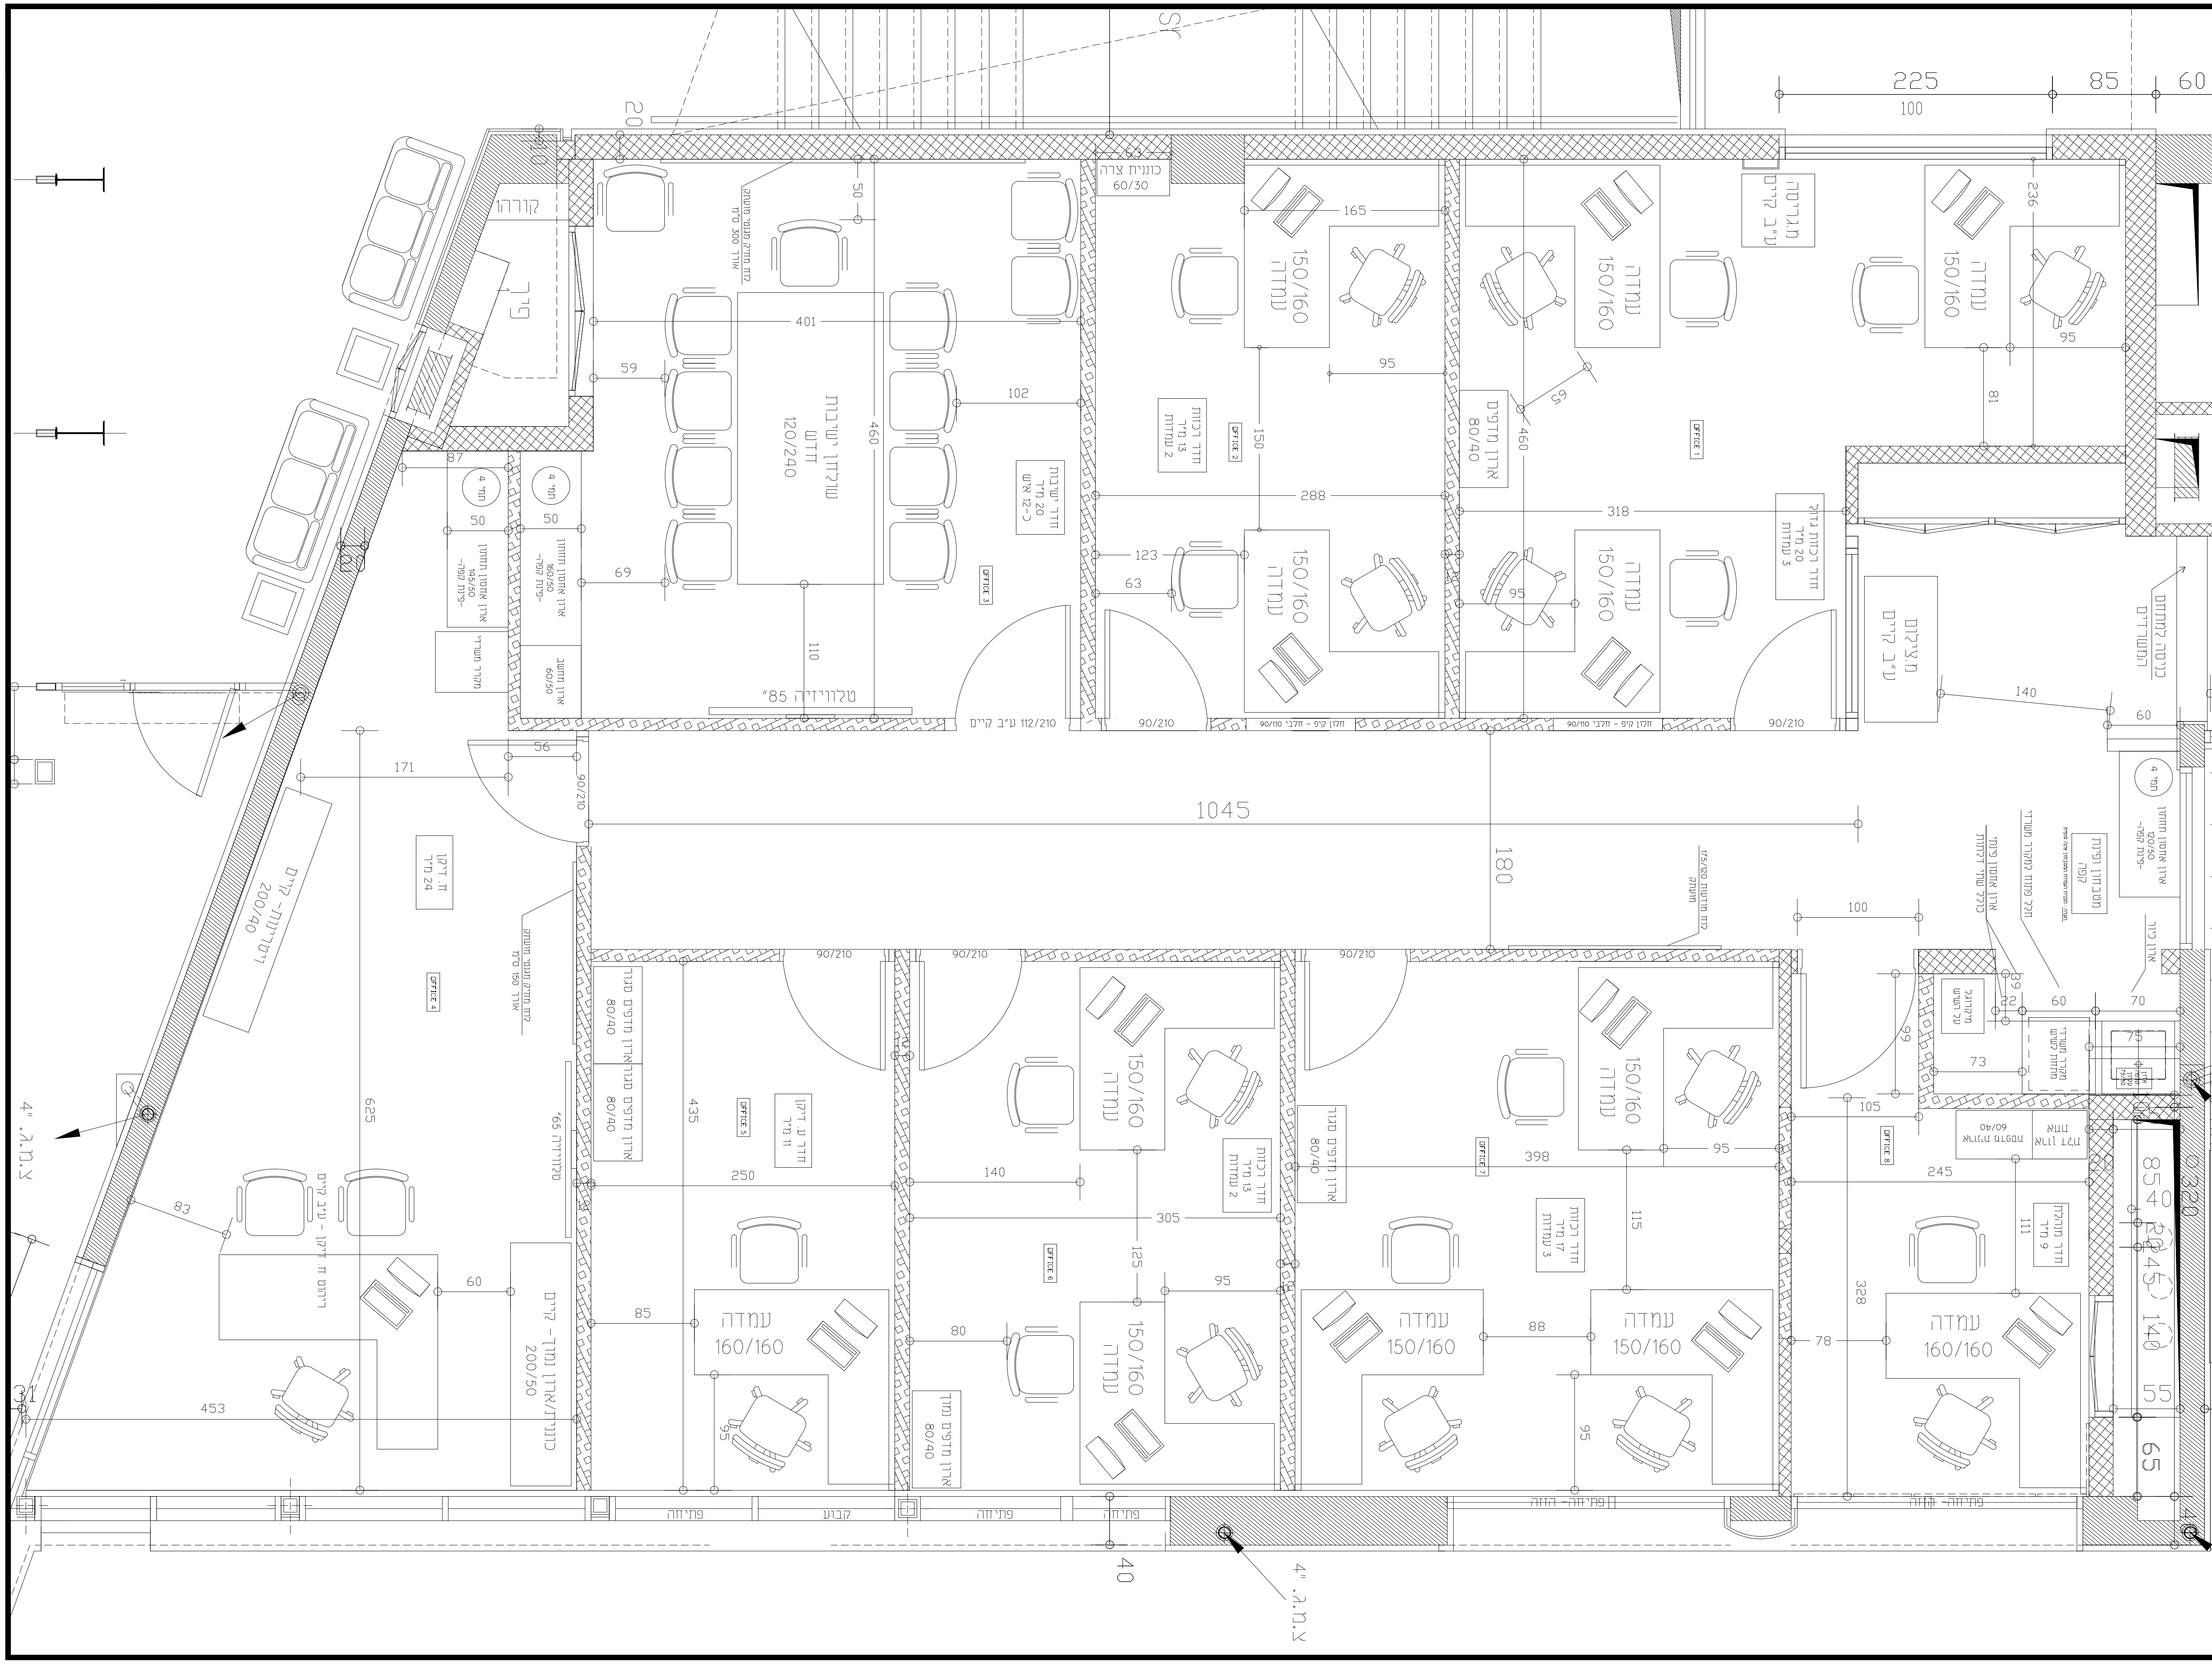

המבצע אחראי לבדיקת התכניות והתאמתן במקום .
על המבצע לבקר את כל המידות , ועל כל טעות או
אי התאמה עליו להודיע למזמין. אין לקבוע מידות
ע"י מדידה בשרטוט.
אין לבצע אלא עפ"י רשיון בניה תקף.
גבהים סופיים עפ"י תיאום מערכות.
מיקומים סופיים בתיאום ואישור המזמין.

מס.	תפוצה:	תאריך:

מהדורה	עידכון	תאריך
1	למכרז	29.05.24
2		
3		
4		

גובה רצפת תקרת בטון H=350 cm
עובי מילוי H=10 cm
תקרה אקוסטית H=275 cm
גובה מעל תקרה אקוסטית H=65 cm

קיר/עמוד בטון קיים	
מחיצה-גבס	
קיר בלוקים קיים	

הערות :

- המידות המתוארות הן בסנטימטרים
- תיתכן סטייה במצב הסופי מהמידות הרשומות
- תכנית העמדה סופית למטבחון תימסר לקבלן במועד תחילת העבודות

שם הפרויקט :
שיפוץ משרדי
הפקולטה למדעים

שם התכנית :
תכנית העמדה
מצב סופי

מהדורה	לעיון	למכרז	לביצוע
1	◎	●	◎
29.05.2024			

גיליון: A3	שרטט: רועי מ.	מסי תכנית: 03
קנ"מ: 1:50		

מכון טכנולוגי חולון
Holon Institute of Technology

בינוי והנדסה
Construction and Engineering

גולומב 52, חולון 58102
טלפון: 03-5026504
52 Golomb St., Holon 58102
Tel 03-5026504
Email: Roima@hit.ac.il