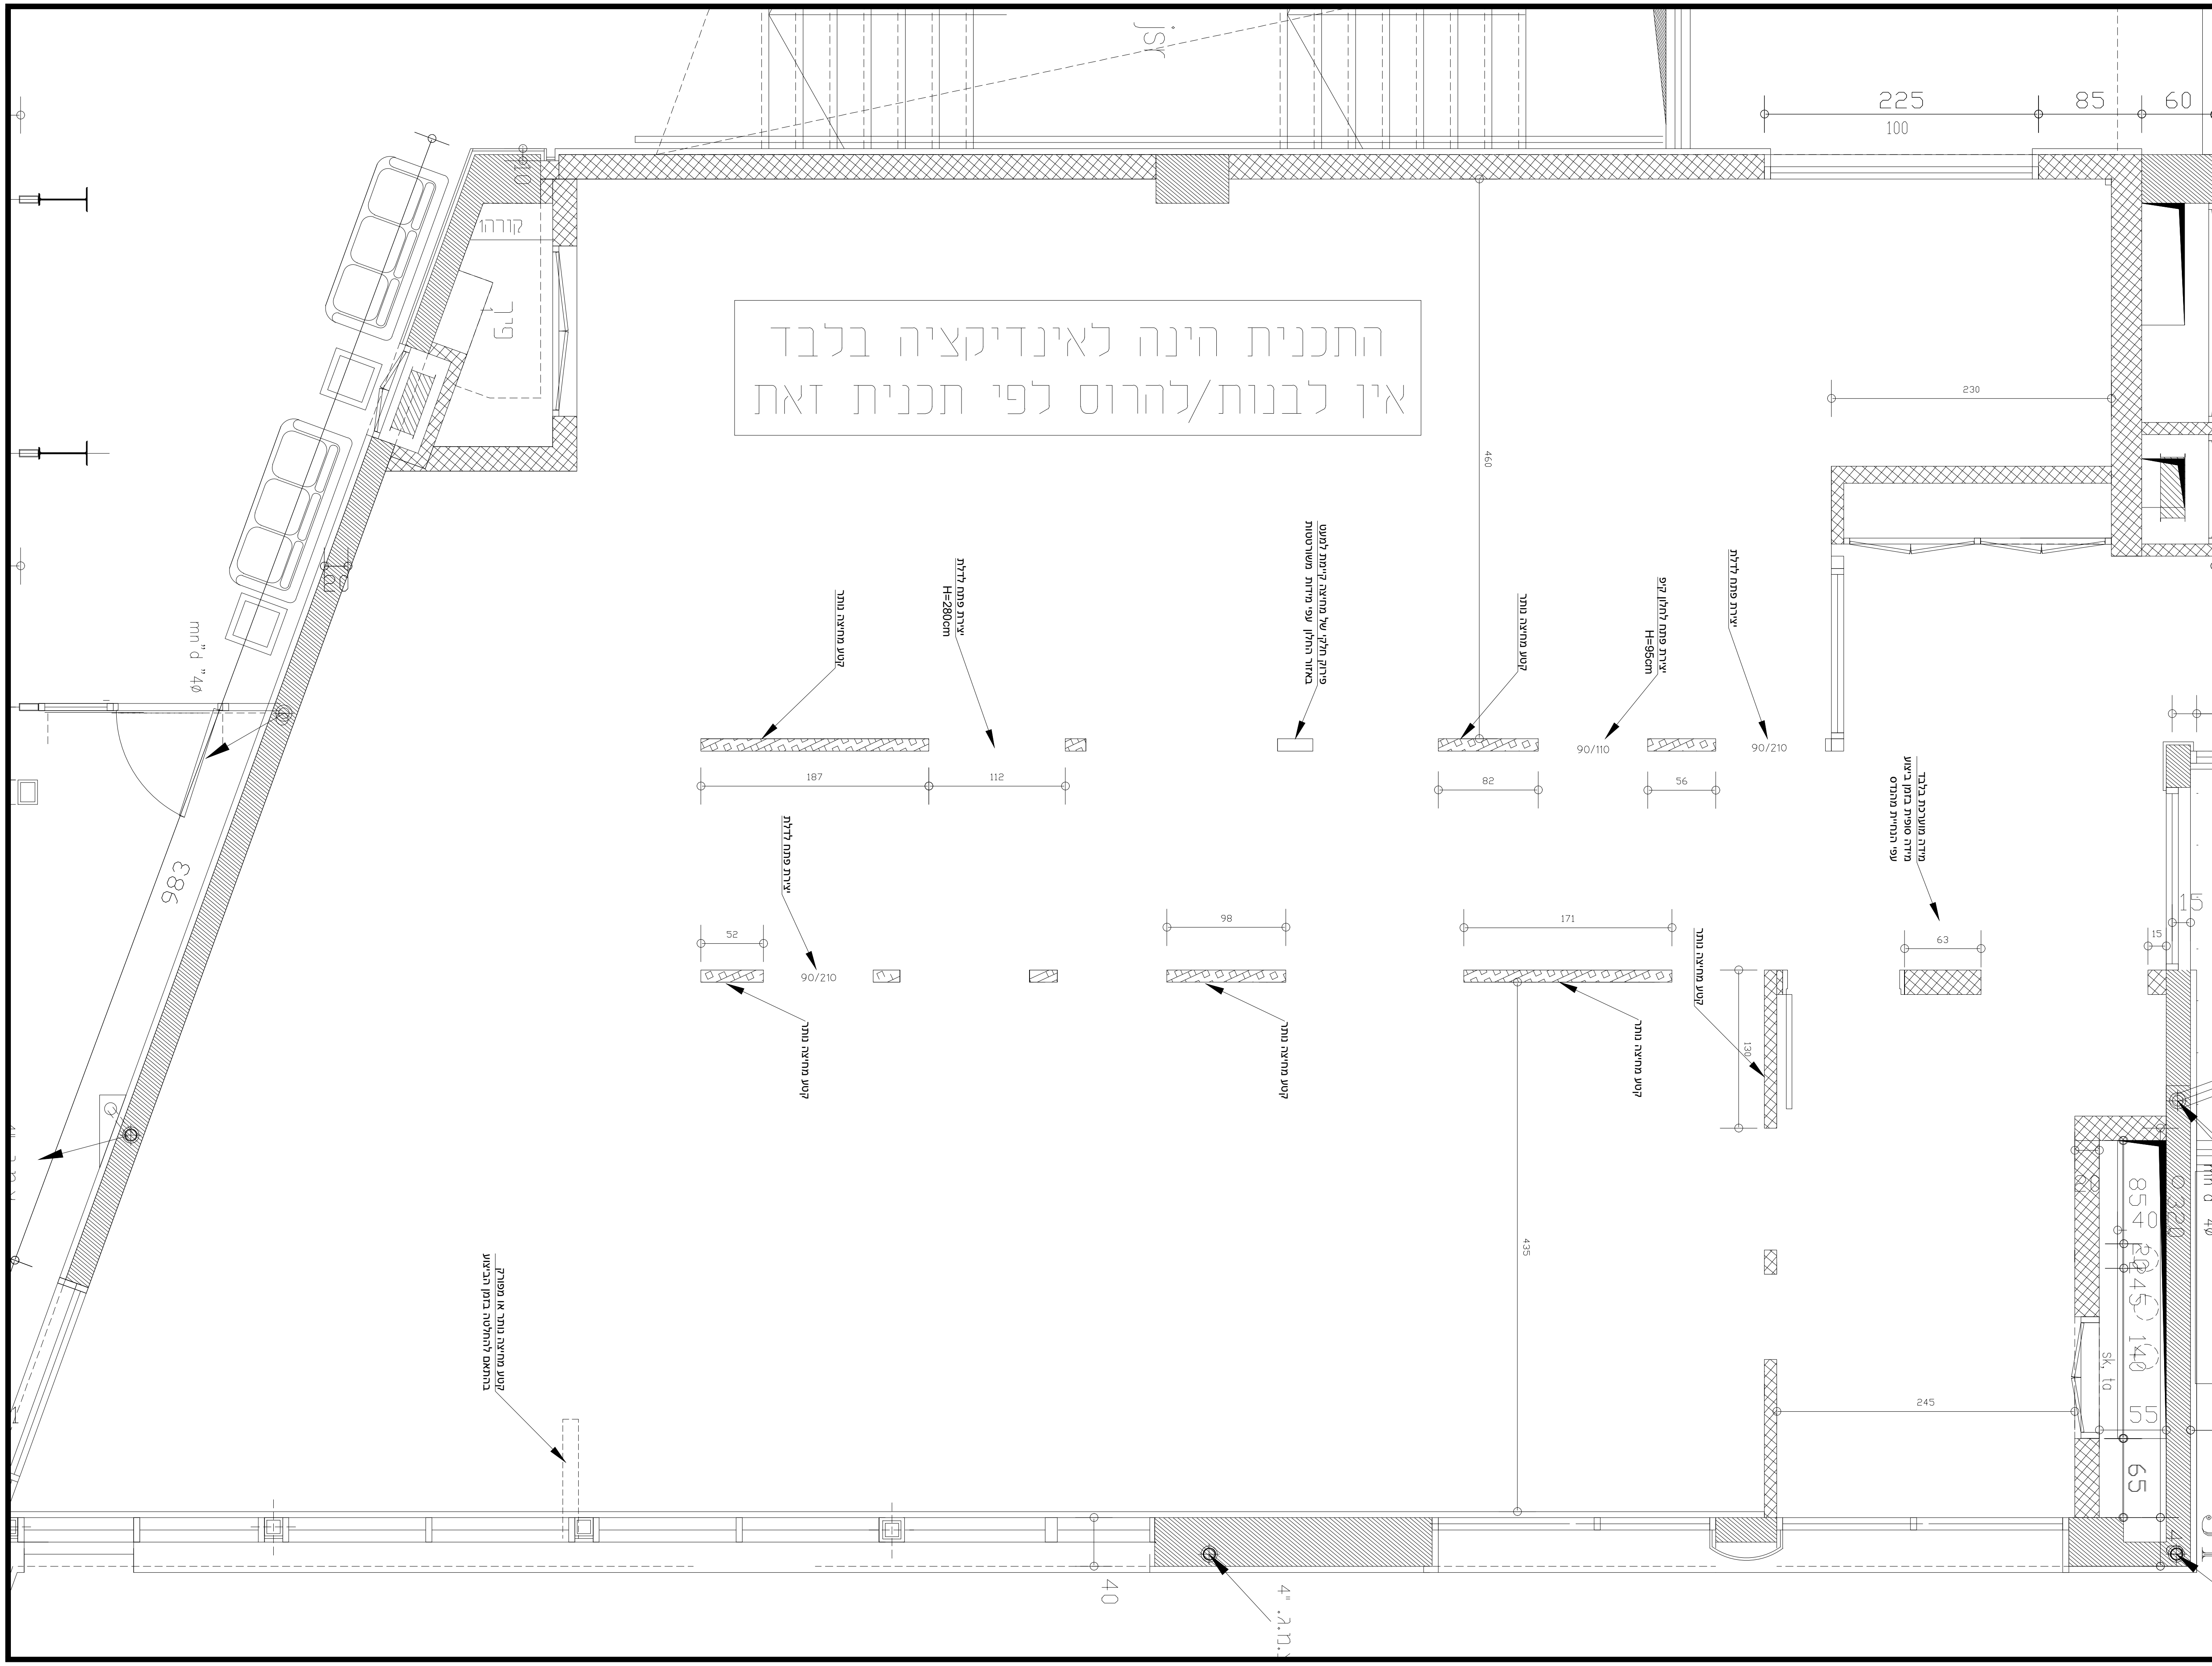

המבצע אחראי לבדיקת התכניות והתאמתן במקום .
על המבצע לבקר את כל המידות , ועל כל טעות או
אי התאמה עליו להודיע למזמין. אין לקבוע מידות
ע"י מדידה בשרטוט.
אין לבצע אלא עפ"י רשיון בניה תקף.
גבהים סופיים עפ"י תיאום מערכות.
מיקומים סופיים בתיאום ואישור המזמין.

מס.	תפוצה:	תאריך:

מהדורה	עידכון	תאריך
1	למכרז	29.05.24
2		
3		
4		
5		

(hatch: diagonal lines)	קיר/עמוד בטון קיים
(hatch)	מחיצה-גבס
(hatch: cross-hatch)	קיר בלוקים קיים

הערות :

– המידות המתוארות הן בסנטימטרים

שם הפרויקט :
שיפוץ משרדי
הפקולטה למדעים

שם התכנית :
תכנית קירות לאחר הריסה

מהדורה 1	◎ לעיון	● למכרז	◎ לביצוע
29.05.2024			

גיליון: A3	שרטט: רועי מ.	מס' תכנית: 05
קנ"מ: 1:50		

מכון טכנולוגי חולון
Holon Institute of Technology

בינוי והנדסה
Construction and Engineering

גולומב 52, חולון 58102
טלפון: 03-5026504
52 Golomb St., Holon 58102
Tel 03-5026504
Email: Roima@hit.ac.il