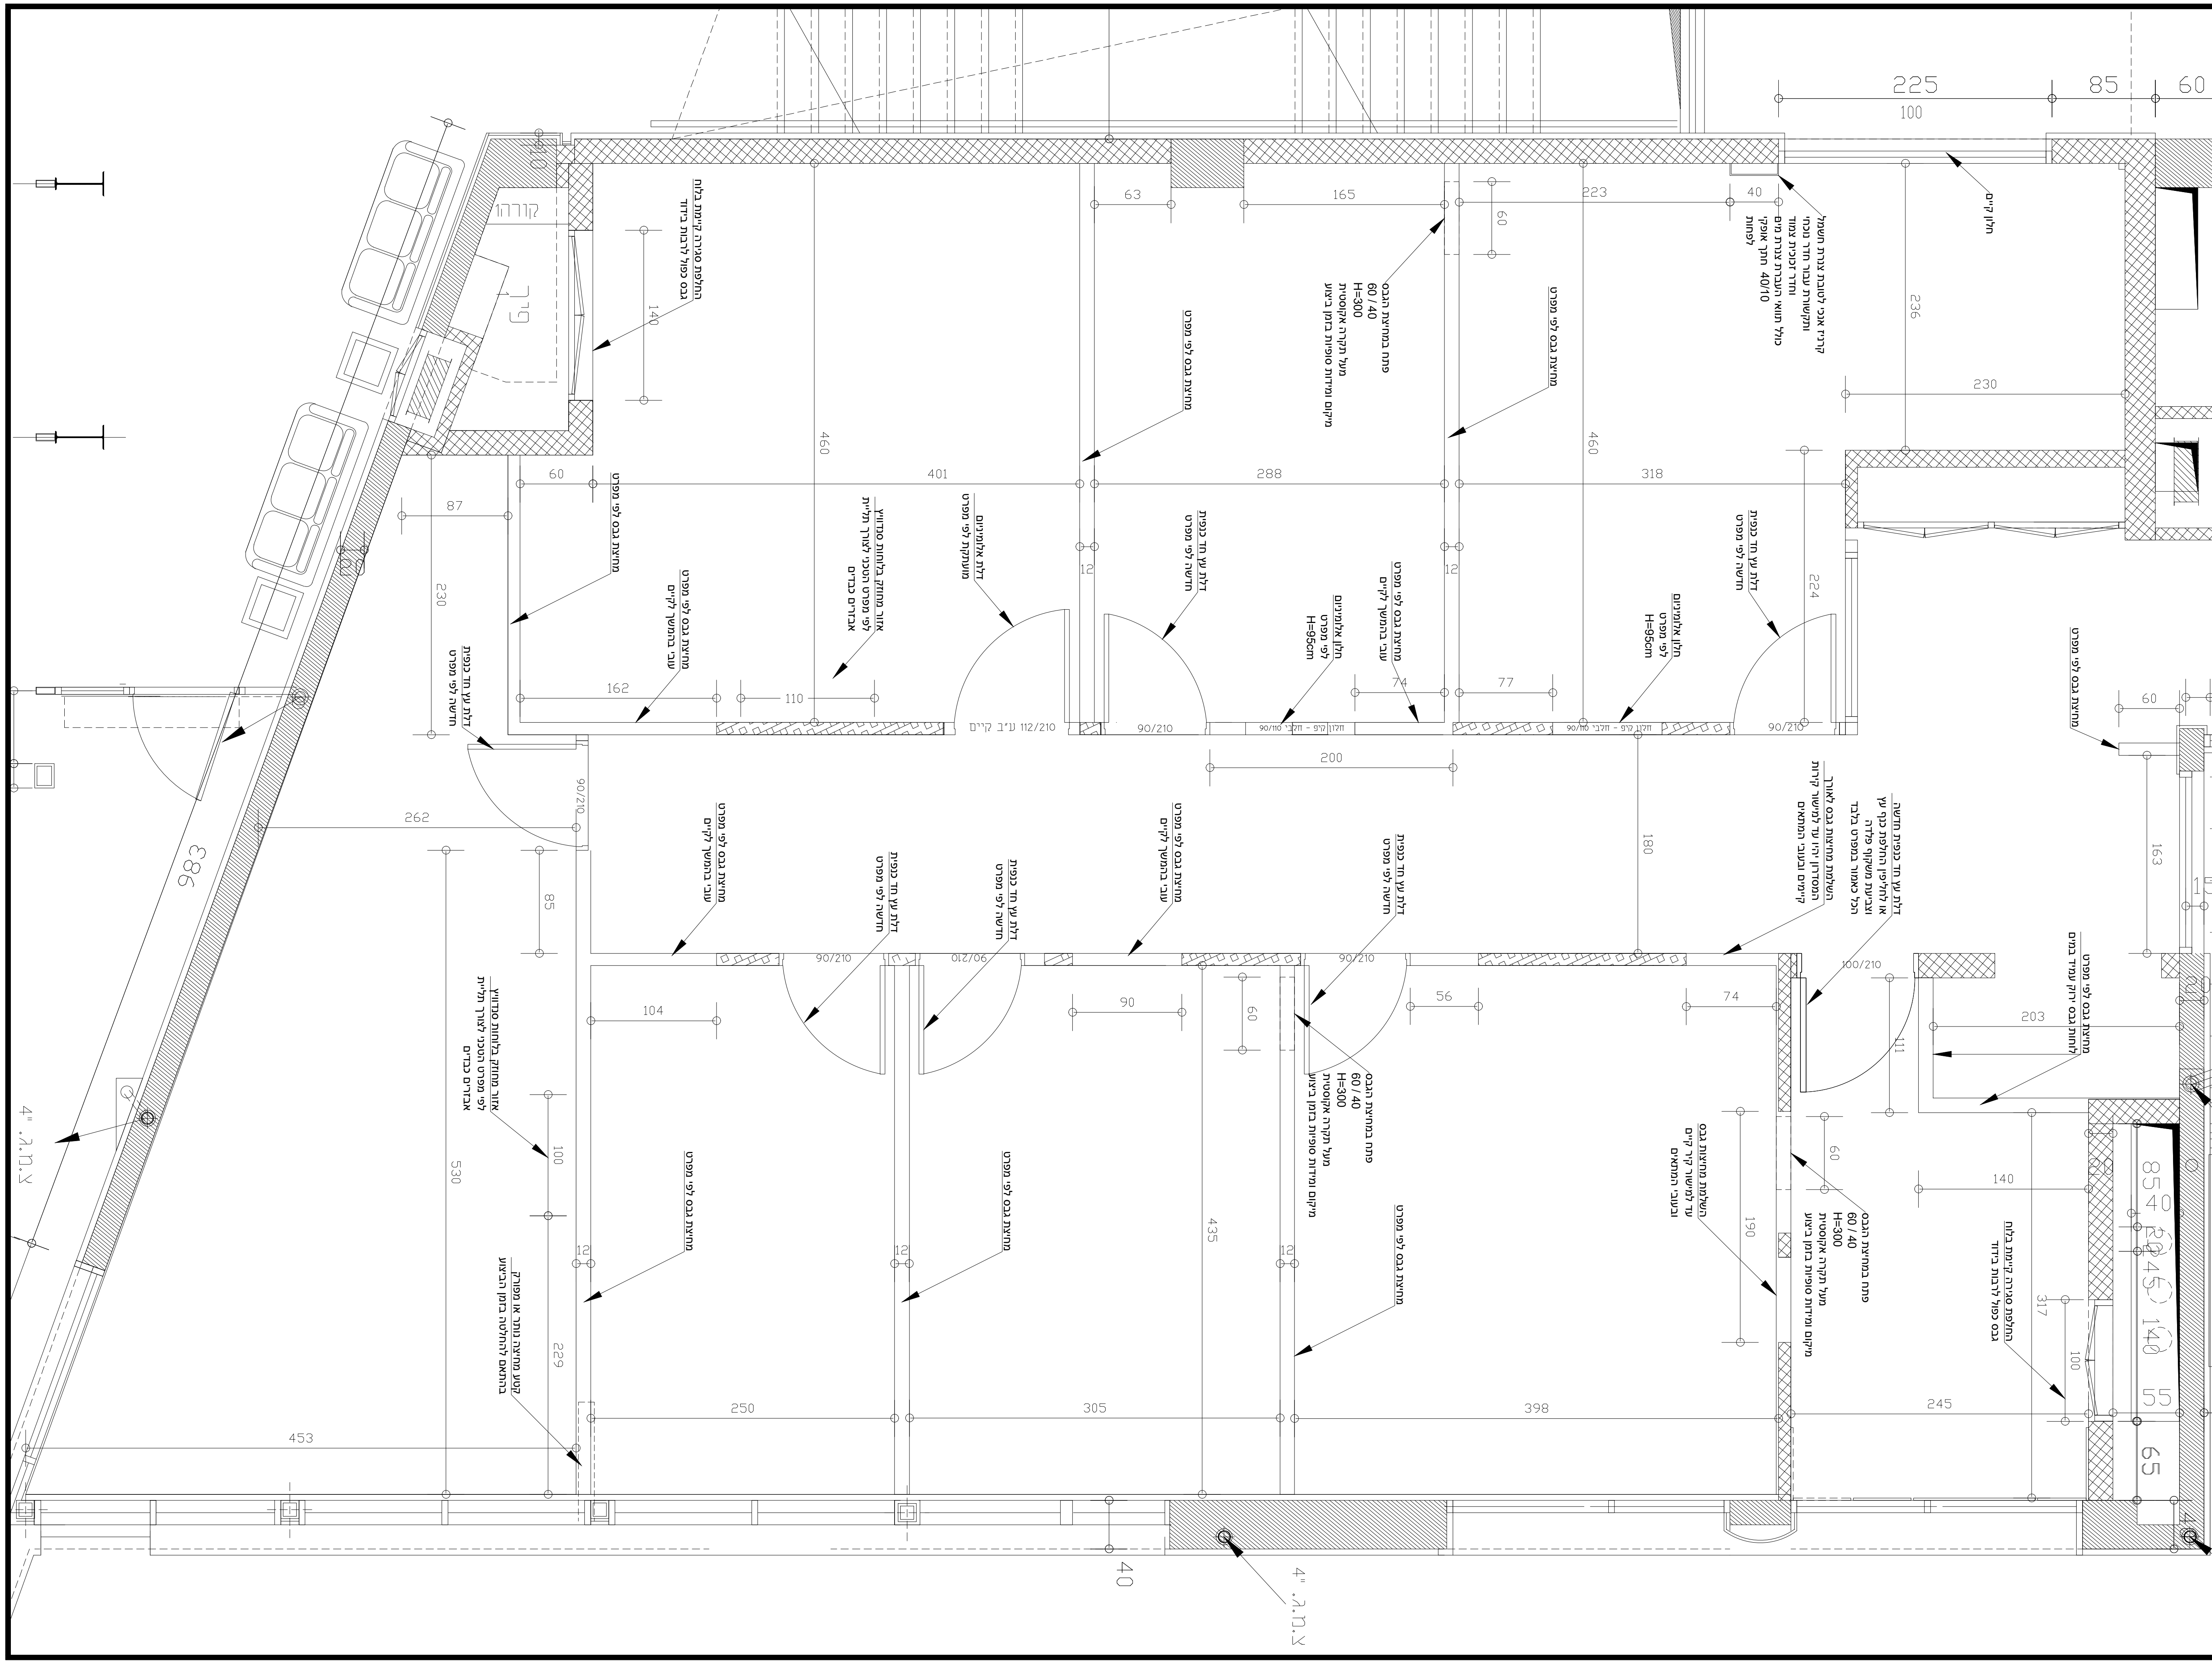

המבצע אחראי לבדיקת התכניות והתאמתן במקום .
על המבצע לבקר את כל המידות , ועל כל טעות או
אי התאמה עליו להודיע למזמין. אין לקבוע מידות
ע"י מדידה בשרטוט.
אין לבצע אלא עפ"י רשיון בניה תקף.
גבהים סופיים עפ"י תיאום מערכות.
מיקומים סופיים בתיאום ואישור המזמין.

מס.	תפוצה:	תאריך:

מהדורה	עידכון	תאריך
1	למכרז	29.05.24
2		
3		
4		

מחיצה קיימת-גבס	
קיר בלוקים קיים	
מחיצה חדשה-גבס	

הערות :
- המידות המתוארות הן בסנטימטרים
- שכבות גמר שפכטל וצבע כאמור במפרט הטכני
- חיפויים בקיר מטבחון מאריחי קרמיקה כאמור במפרט הטכני
- תיקונים והכנת שטח כהכנה לצבע, לרבות תיקון טיח פנים, שפכטל/מרק וכל הנלווה, כאמור במפרט הטכני
- ראו הנחיות ודגשים לביצוע המחיצות במפרט הטכני

שם הפרויקט :
שיפוץ משרדי הפקולטה למדעים

שם התכנית :
תכנית בנייה

מהדורה 1	לעיון	למכרז ●	לביצוע
29.05.2024			

גיליון: A3	שרטט: רועי מ.	מסי תכנית: 06
קנ"מ: 1:50		

מכון טכנולוגי חולון
Holon Institute of Technology

בינוי והנדסה
Construction and Engineering

גולומב 52, חולון 58102
טלפון: 03-5026504
52 Golomb St., Holon 58102
Tel 03-5026504
Email: Roima@hit.ac.il