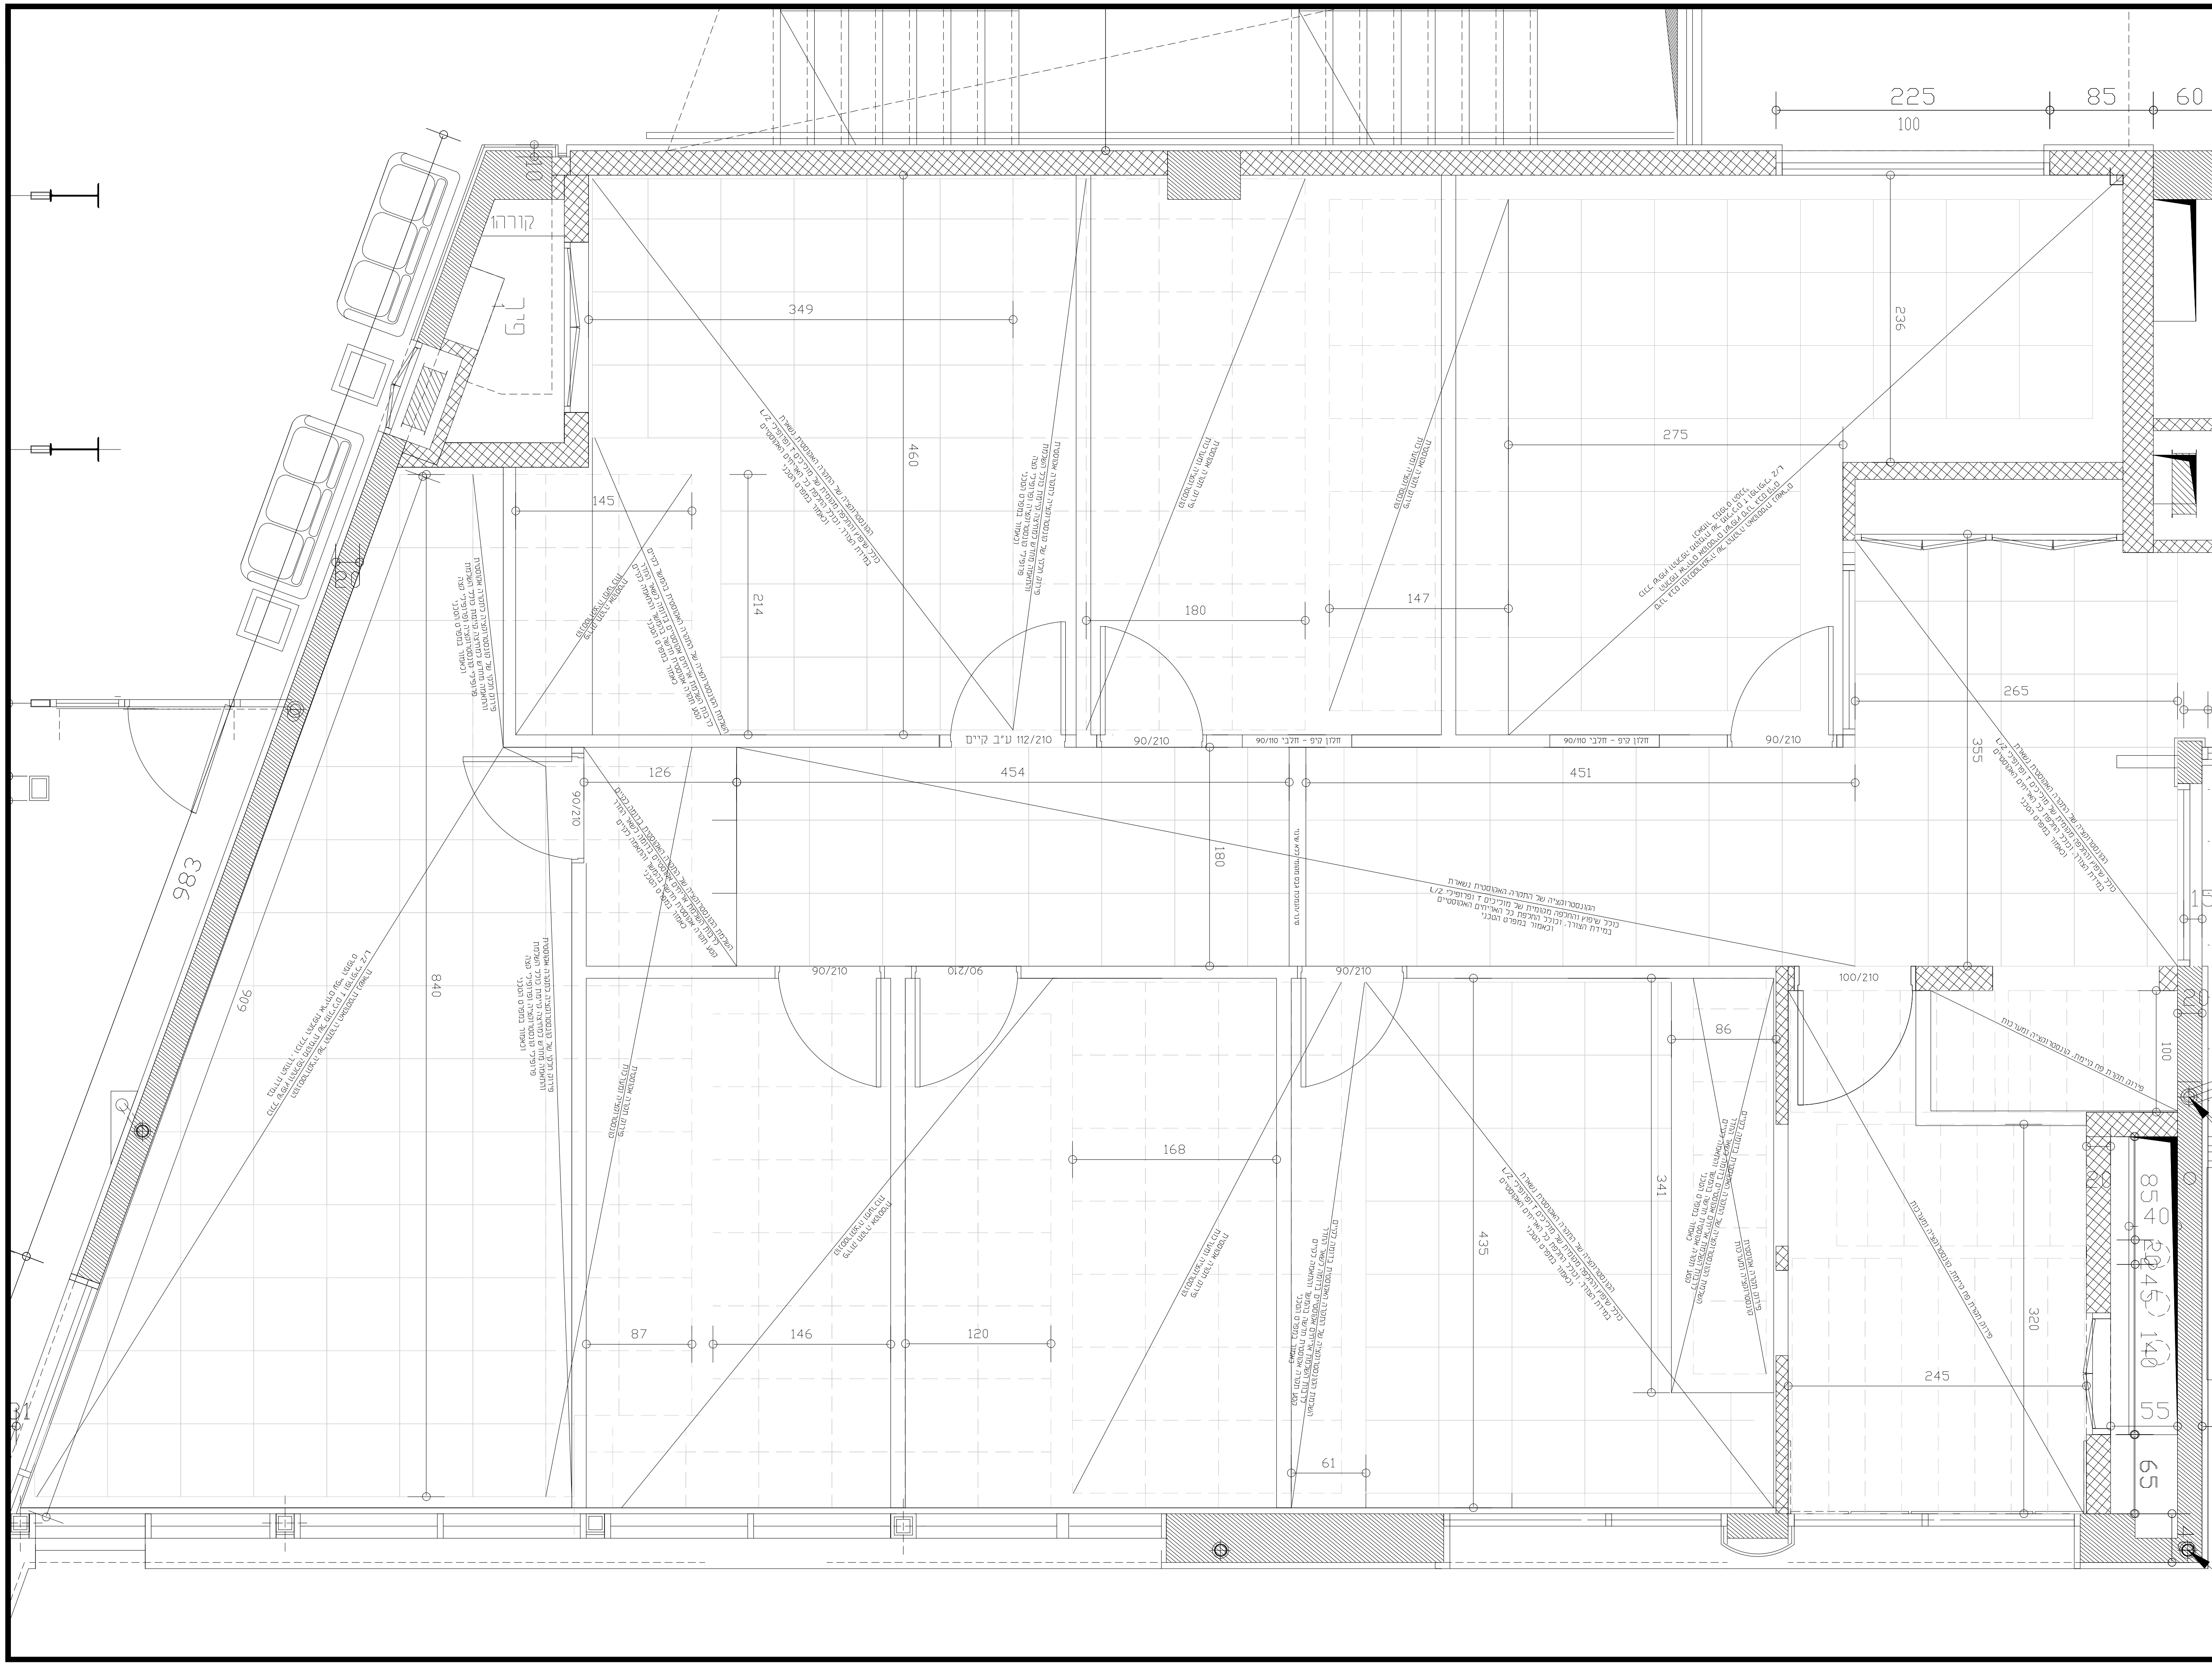

המבצע אחראי לבדיקת התכניות והתאמתן במקום .
על המבצע לבקר את כל המידות , ועל כל טעות או
אי התאמה עליו להודיע למזמין. אין לקבוע מידות
ע"י מדידה בשרטוט.
אין לבצע אלא עפ"י רשיון בניה תקף.
גבהים סופיים עפ"י תיאום מערכות.
מיקומים סופיים בתיאום ואישור המזמין.

מס.	תפוצה :	תאריך :

מהדורה	עידכון	תאריך
1	למכרז	29.05.24
2		
3		
4		
5		

תקרה אקוסטית מאריחים מינרליים במידות 60X60 ס"מ בחדר ישיבות (OFFICE3) אריחי פח -פירוק-

תקרה אקוסטית ממגשי פח -פירוק-

תקרה אקוסטית מאריחים מינרליים חדשים במידות 60X60 ס"מ

גובה רצפת תקרת בטון H=350 cm
עובי מילוי H=10 cm
תקרה אקוסטית H=275 cm
גובה מעל תקרה אקוסטית H=65 cm

הערות :

- המידות המתוארות הן בסנטימטרים
- ראו כל האמור במפרט הטכני לביצוע התקרות
- עבודות פירוק השלמות תיקונים וכו' יבוצעו גם עפ"י האמור במפרט הטכני

שם הפרויקט :

שיפוץ משרדי הפקולטה למדעים

שם התכנית :

תכנית תקרות- פירוק והחלפה של הקיים ע"ג העמדה חדשה

מהדורה	לעיון	למכרז	לביצוע
1	◎	●	◎
29.05.2024			

גיליון: A3	שרטט: רועי מ.	מסי תכנית : 07
קנ"מ: 1:50		

מכון טכנולוגי חולון
Holon Institute of Technology

בינוי והנדסה
Construction and Engineering

גולומב 52, חולון 58102
טלפון: 03-5026504
52 Golomb St., Holon 58102
Tel 03-5026504
Email: Roima@hit.ac.il