


המבצע אחר א' לכניסת התכנית והחלפתו במסגרת.  
 על המבצע לבצע את כל הפרטים, ורק כל משהו א'  
 או החלפתו ע"י מדרגות למסדרון, או קובע מדות  
 ע"י מדרגות במסגרת.  
 או לבצע אחר ע"י ידועו בניה תקופה  
 גורמים שונים ע"י ודאום מערכת  
 מסגרת מספרים בתנאים האחרים המסודר.

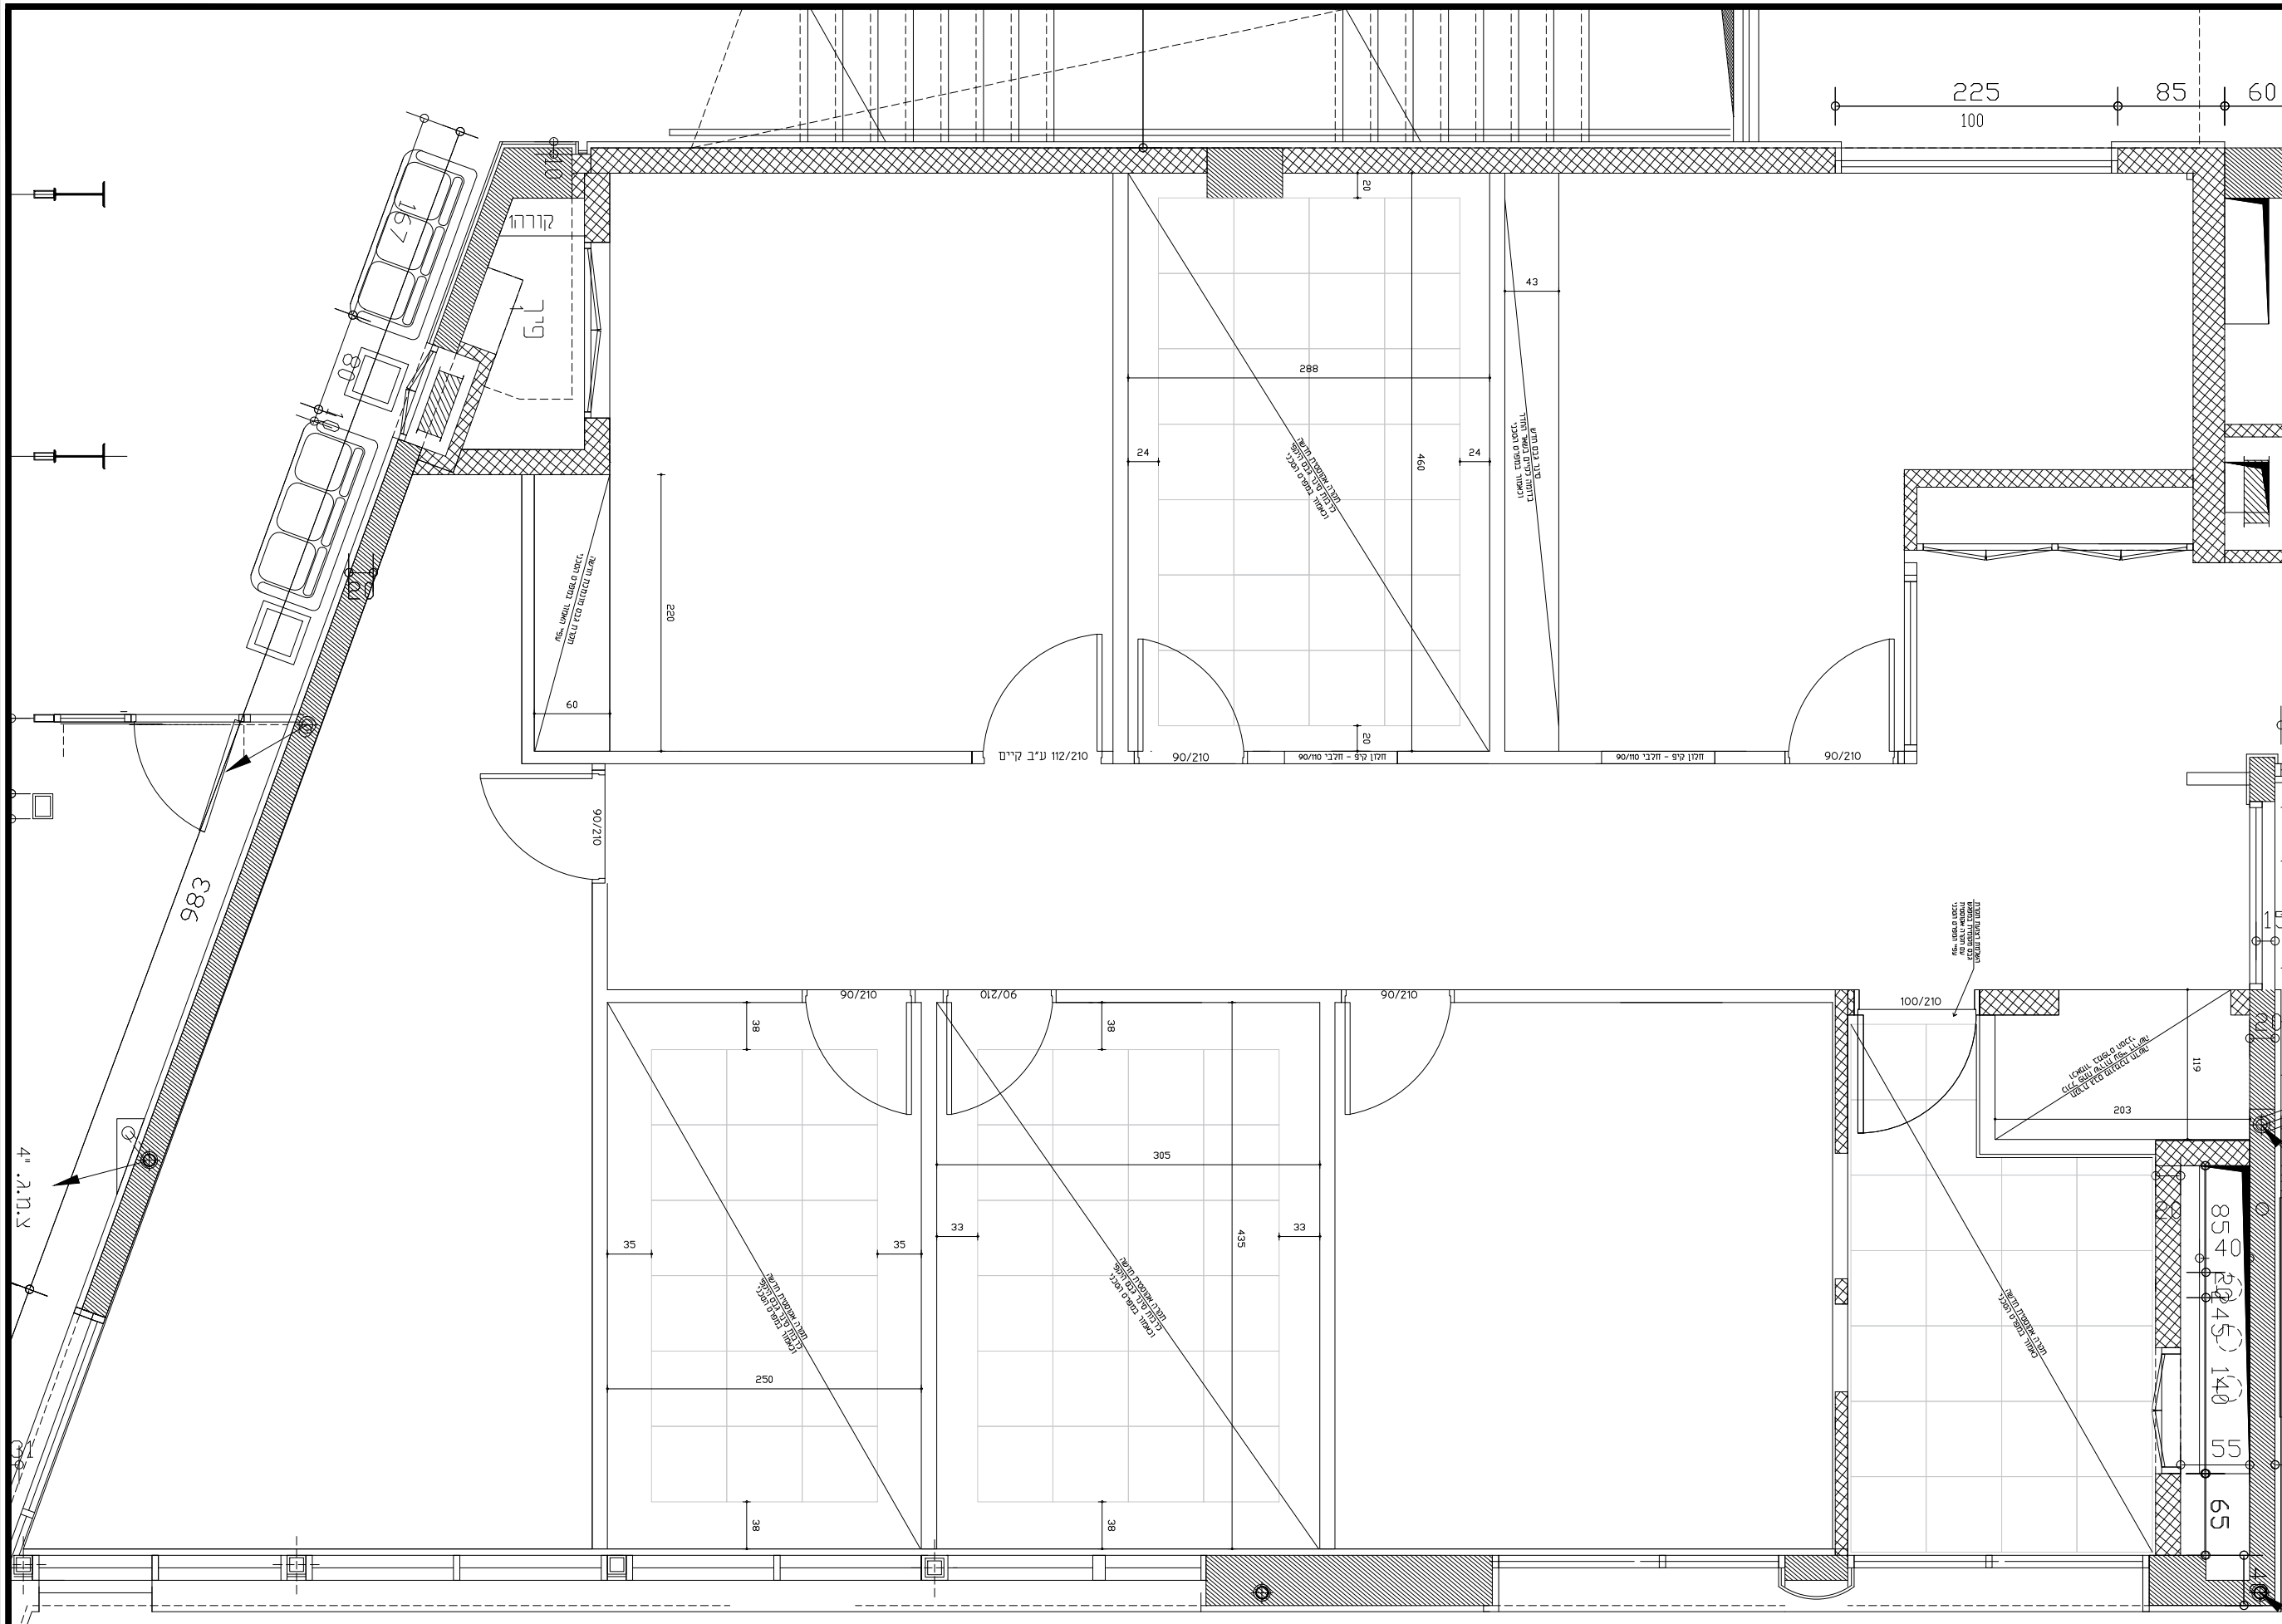

תמונה:	
חלקי:	מס
29.05.24	
למכרז	עידונו
השריד	השריד

- חקיקה מספרים שונים
  - חקיקה מספרים שונים
  - חקיקה מספרים שונים
  - חקיקה מספרים שונים
- ענה תחת חתום בסוף א' 300-  
 ענה תחת א' 275-  
 ענה תחת א' 275-

הערות:

- המידות הממוצעות הן בסנטימטרים
- ראו כל האמור במפרט הסני לביצוע התקרות
- עבודות פירוק השלמות תיקונים וכו'
- ביצועו גם ע"י האמור במפרט הסני

שם הפרויקט:  
 שיפוץ משרדי  
 הפקולטה למדעים

שם התכנית:  
 תכנית תקרות - בנייה

מספר	1
למכרז	לכיון
29.05.2024	
מס תכנית:	08
מס תכנית:	08
מס תכנית:	08



ביטוי והנדסה  
 Construction and Engineering  
 58102 חיפה 53, חולון 58102  
 03-5026504  
 52 Golomb St., Holon 58102  
 Tel 03-5026504  
 Email: Rolma@hit.ac.il