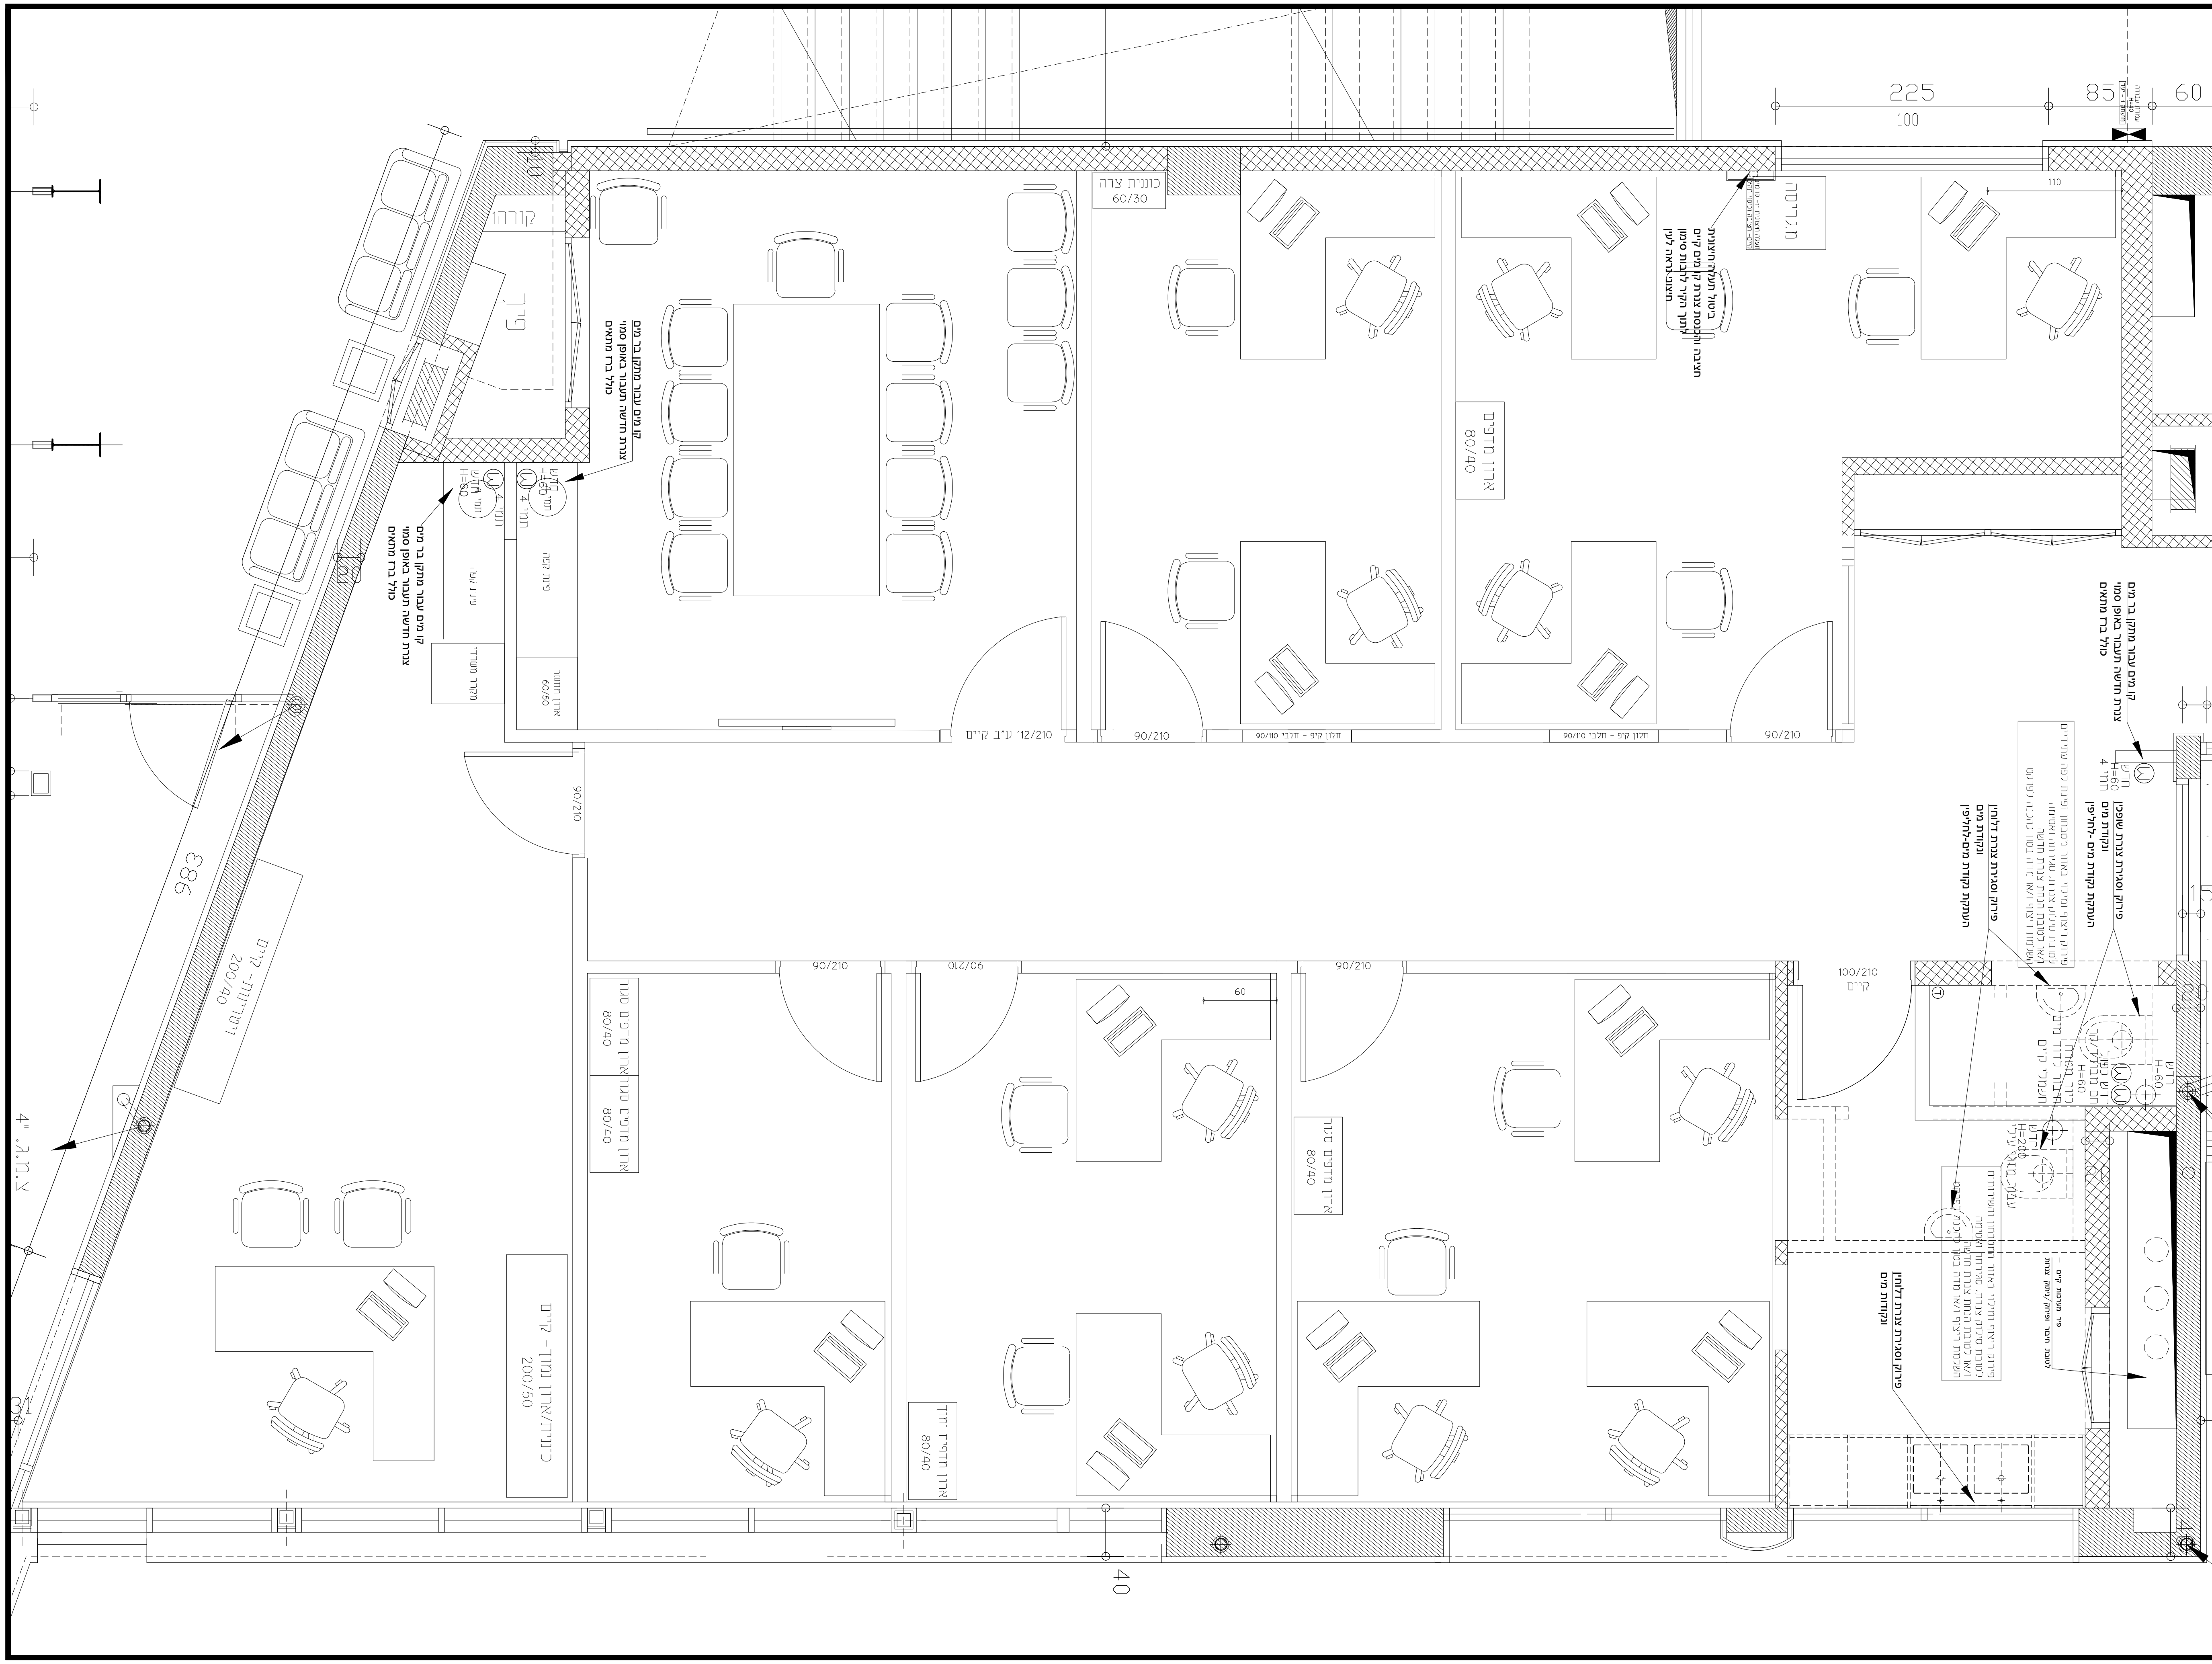

המבצע אחראי לבדיקת התכניות והתאמתן במקום.
על המבצע לבקר את כל המידות, ועל כל טעות או
אי התאמה עליו להודיע למזמין. אין לקבוע מידות
ע"י מדידה בשרטוט.
אין לבצע אלא עפ"י רשיון בניה תקף.
גבהים סופיים עפ"י תיאום מערכות.
מיקומים סופיים בתיאום ואישור המזמין.

מס.	תפוצה:	תאריך:

מהדורה	עידכון	תאריך
1	למכרז	29.05.24
2		
3		
4		
5		

- נקי מים
- מפסק דוד מועתק
- צנרת דלוחין

הערות :

- תיאור תכולת עבודות האינסטלציה כאמור במפרט הטכני
- שיש אבן קיסר במטבחון עפ"י המתואר במפרט הטכני
- אפיון קבועי אינסטלציה ואבזרי מטבחון כדוגמת כיור, ברז, סיפון וכו, כאמור במפרט הטכני
- ניתוק וחיבור לצנרות בפיר מערכות סמוך מסומן
- מיקומים סופיים, גבהים, ותוואי צנרת עפ"י תכנון סופי בזמן הביצוע ובאישור המזמין מיקום מחסומי רצפה בהתאם לנ"ל
- תכנית העמדה סופית למטבחון תימסר לקבלן במועד תחילת העבודות. בהתאם לכך יבוצעו ע"י הקבלן הצנרות, נקודות מים וכל אלמנטי האינסטלציה הנדרשים לטובתו

שם הפרויקט :
שיפוץ משרדי
הפקולטה למדעים

שם התכנית :
תכנית אינסטלציה

מהדורה	לעיון	למכרז	לביצוע
1	○	●	○
29.05.2024			

גיליון: A3	שרטט: רועי מ.	מסי תכנית : 09
קנ"מ: 1:50		

מכון טכנולוגי חולון
Holon Institute of Technology

גולומב 52, חולון 58102
טלפון: 03-5026504
52 Golomb St., Holon 58102
Tel 03-5026504
Email: Roima@hit.ac.il

בינוי והנדסה
Construction and Engineering