תמצה	תאריך



עדכון ותוספת :	תאריך
1	
2	
3	
4	
5	
6	
7	
8	
9	
10	
11	
12	
13	
14	
15	
16	
17	
18	
19	
20	

מקרא לעמודים וקירות בטון

- עמוד או קיר מסמך
- עמוד או קיר חוצץ
- עמוד או קיר תחוך

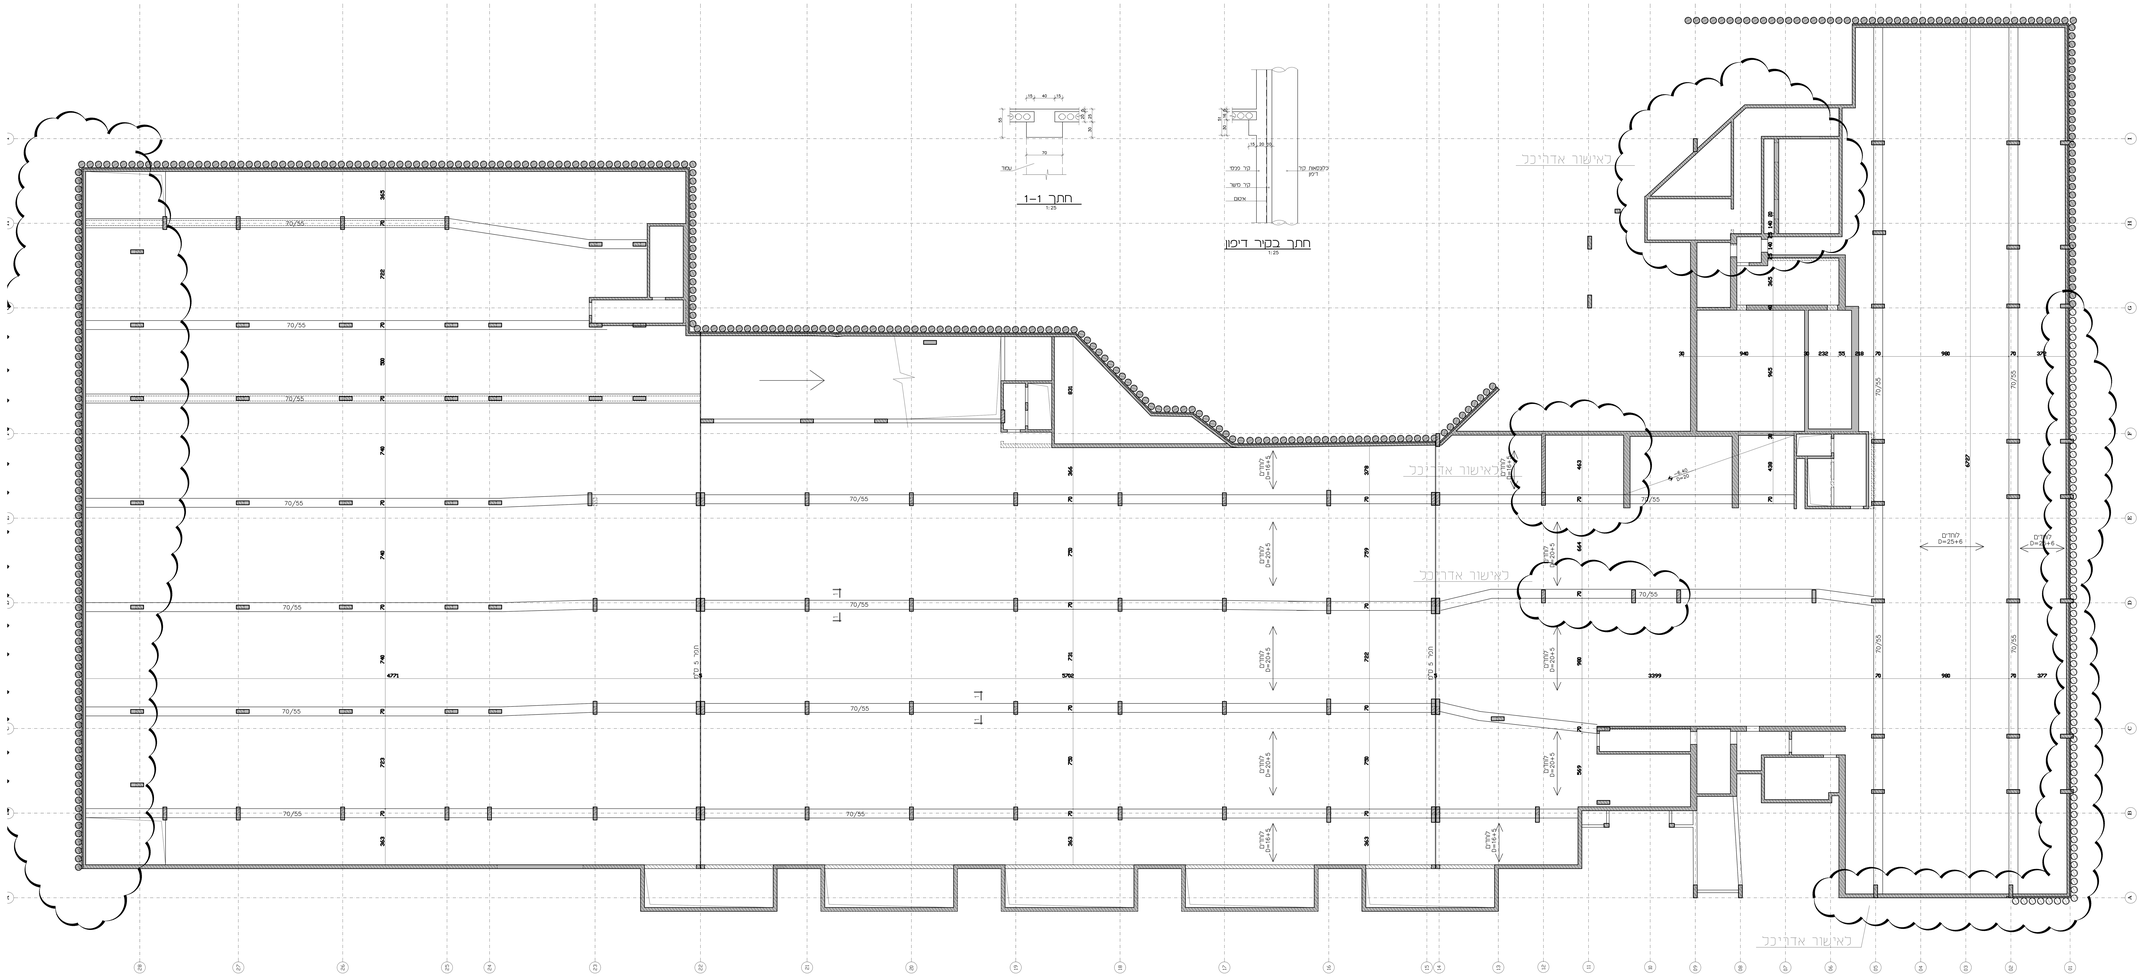

PROJECT NAME שם הפרוייקט	מעונות מכון סכנוביוגי חולון
DRAWING תכנית	תכנית תקרת קומת מרתף 2
PROJECT NO מס' פרוייקט	1551
REVISION מהדורה DATE תאריך	0 29.12.15
DRAWING NO מס' תכנית	1551-20

DRAWN שרטט	M.M	DESIGNED תכנן	ARIEL	APPROVED אישר	ARIEL	SCALE 1:100
						קנ"מ
						FILE NAME 1551-20
						שם הקובץ

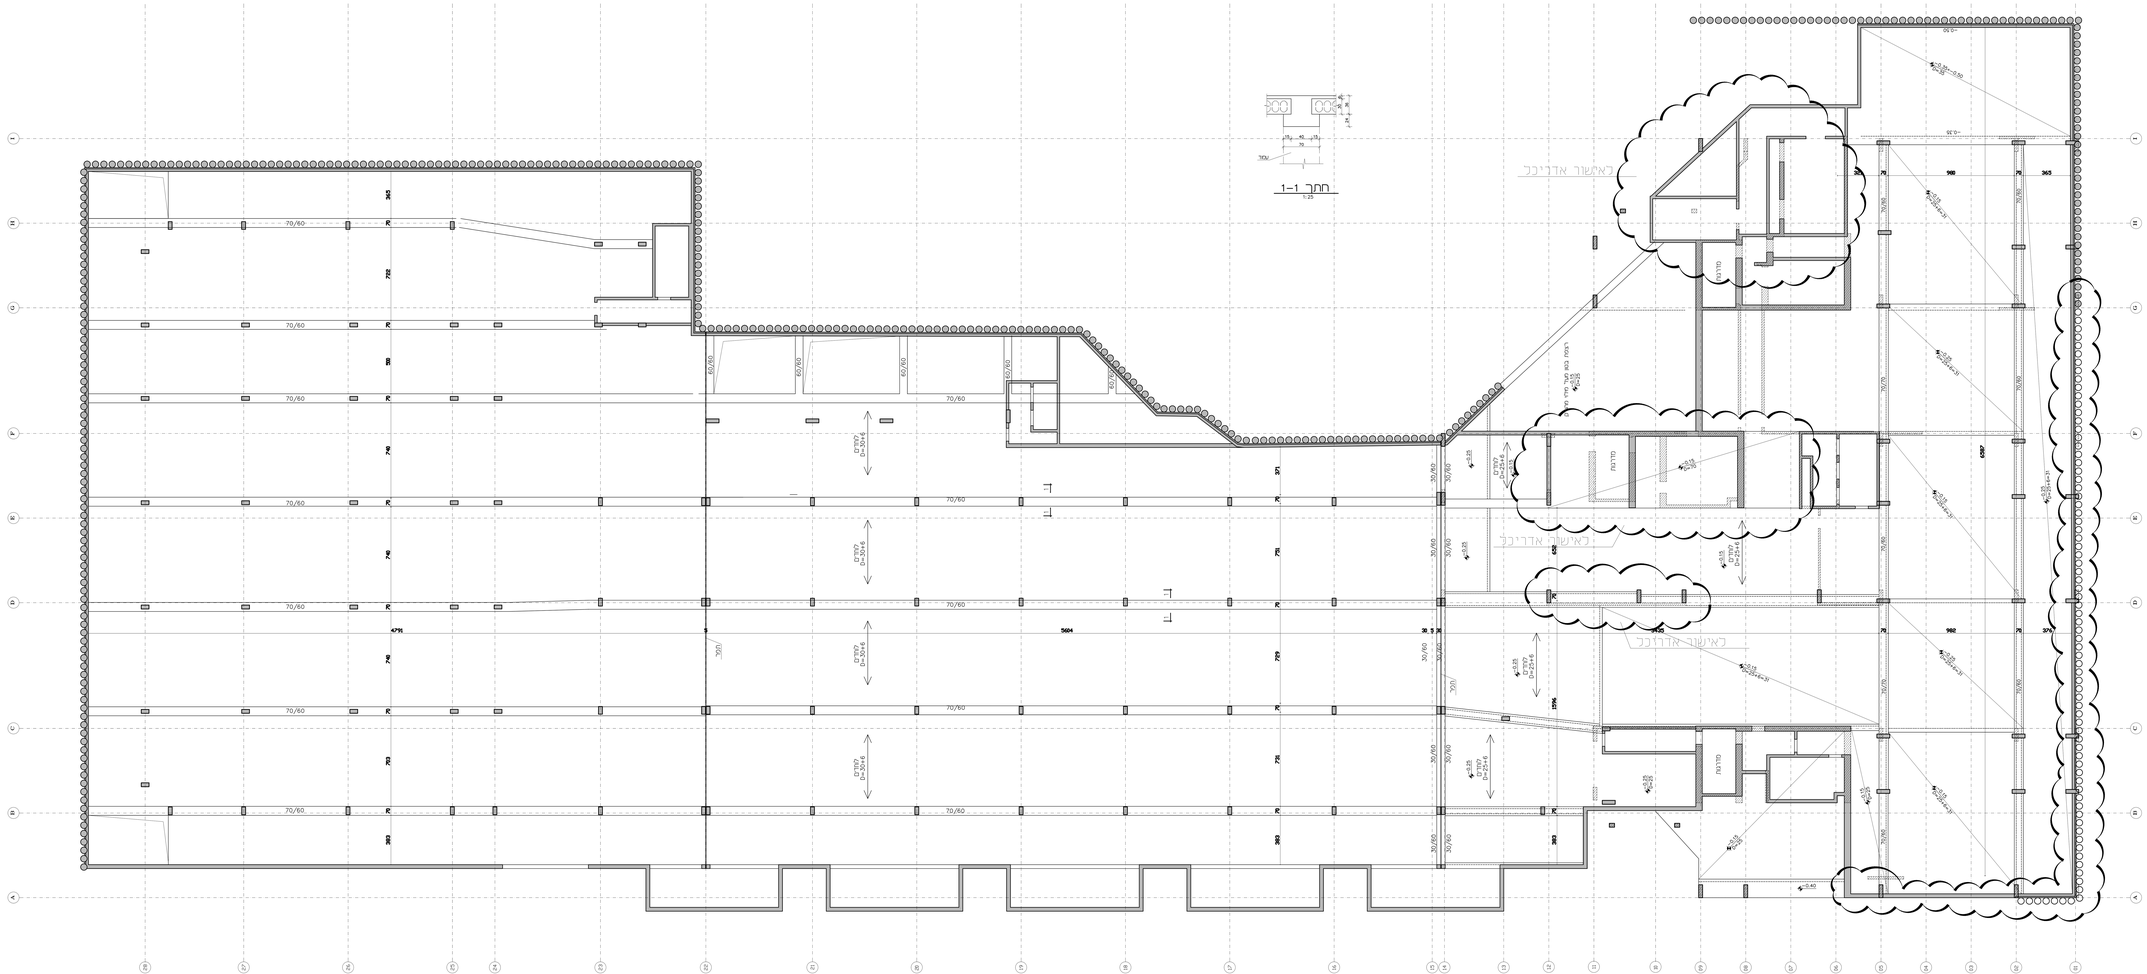
חתך 1–1
1:25
מדרגות

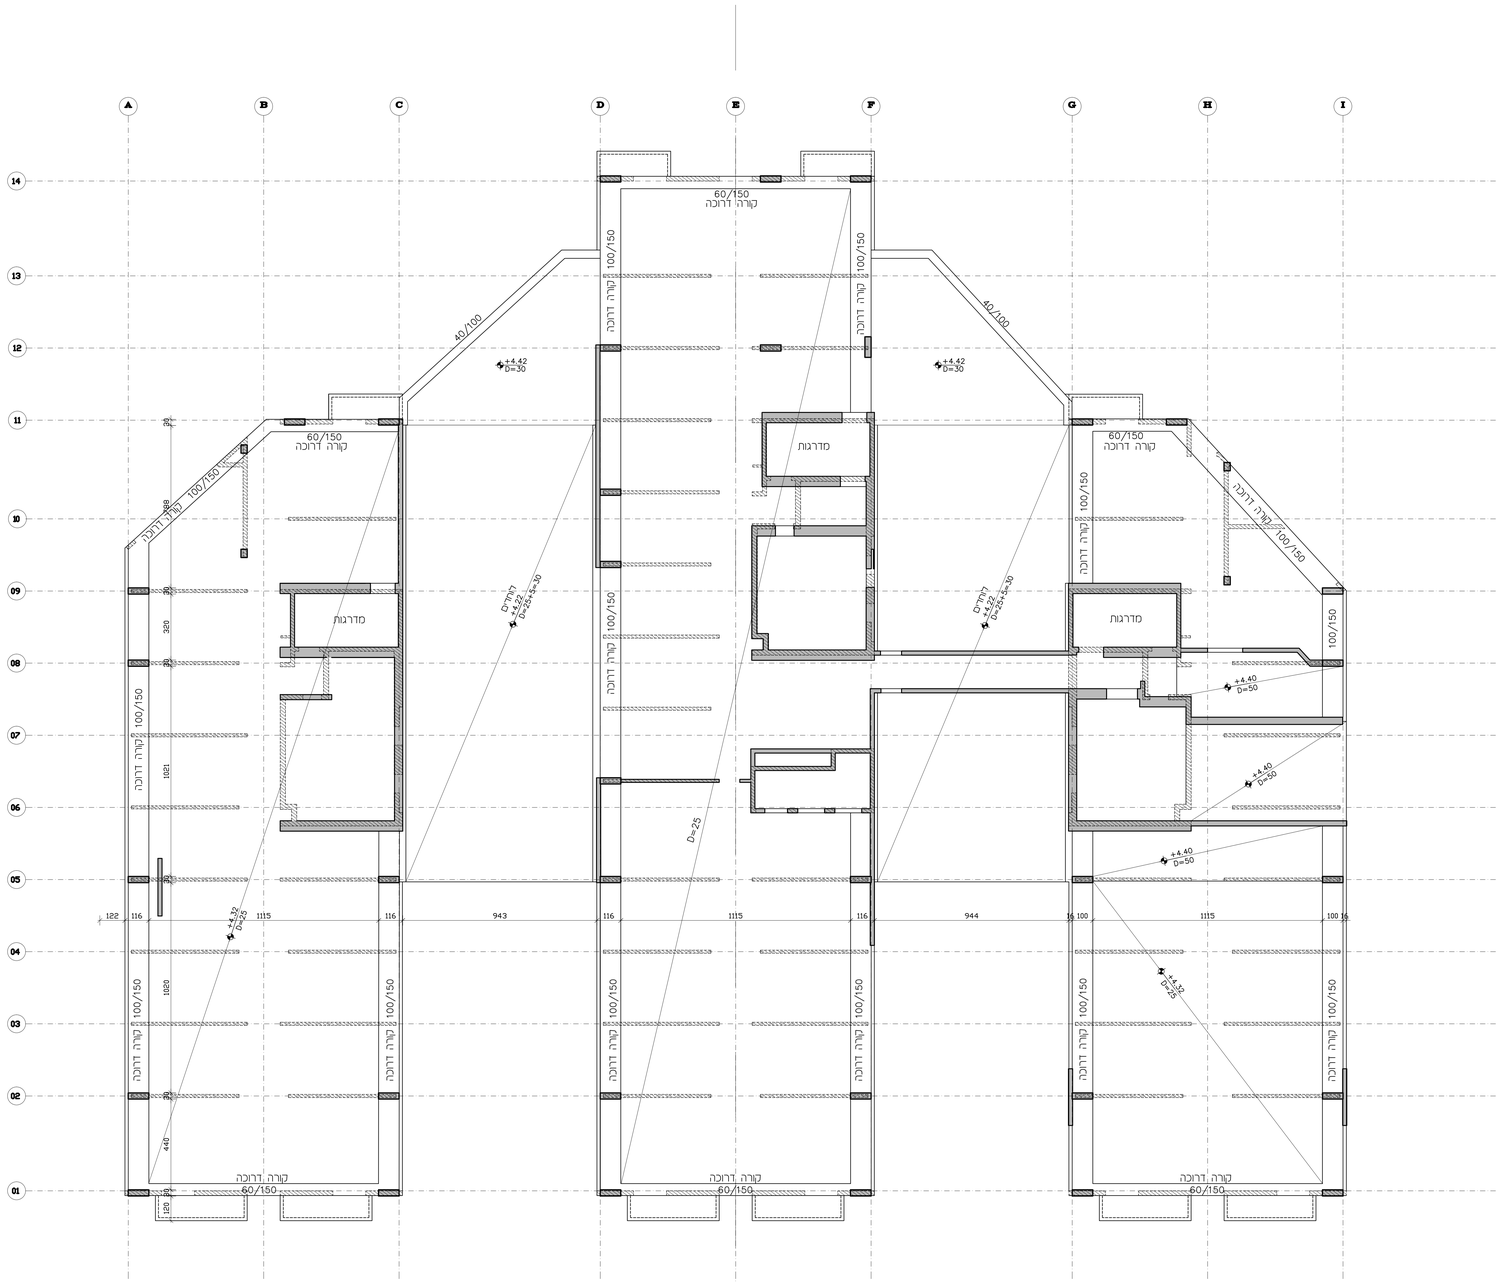

תפוצה | תאריך

אין בשליחת התכניות ב-DWG משום הרשאה לכל מאן דהו, לעשות שימוש בלשהו בתכניות המצ"ב ללא רשות המפורשת ובכתב. תוכן הקבצים שנשלחו הם רכוש המתכנן וכל הזכויות בתכניות המצורפות הינן של המתכנן ושלו בלבד

הקבלן אחראי למידות. עליו לבדוק את כל המידות ולהודיע למהנדס על כל טעות או אי התאמה. כל התכניות נשארות רכושו הפרטי של המהנדס.

שינוים ותוספות : | תאריך

1
2
3
4
5
6
7
8
9
10
11
12
13
14
15
16
17
18
19
20

מקרא לעמודים וקירות בטון

- עמוד או קיר צמוד
- עמוד או קיר ממשיך
- עמוד או קיר חתוך

הערות :

1. סוג הבטון:
בטון טרומי - ב-40,ב-50.
שאר הבטונים - ב-30.
2. עומסים מותרים:
- עומס נוסף (ריצוף) 200 ק"ג/מ"ר.
- עומס שימושי 150 ק"ג/מ"ר.

PROJECT NAME המבנה
מעונות מכון טכנולוגי חולון

DRAWING תכנית
תכנית תקרת קומת קרקע

PROJECT NO מס' פרויקט: 1551
DRAWING NO מס' תכנית: 1551-40
REVISION DATE מהדורה תאריך: 0 — 29.12.15

DRAWN שרטט	לצפון	למכרז	לאישור	לעיון
M.M מדד	E ○	T ○	A ●	P ○
DESIGNED תכנן	EXECUT	TENDER	APPROVAL	PRELIM
ARIEL אריאל				
APPROVED אשר	DATE	29.12.15		תאריך
ARIEL אריאל				
SCALE 1:100 קנ"מ	FILE NAME 1551-40			שם הקובץ

ירון - שמעוני - שחם
מהנדסים יועצים בע"מ
המסגר 38 ת.ד. 57047
תל אביב 61570
טל 03-5374844 פקס 03-5374065
office@yss.co.il 02-5380097

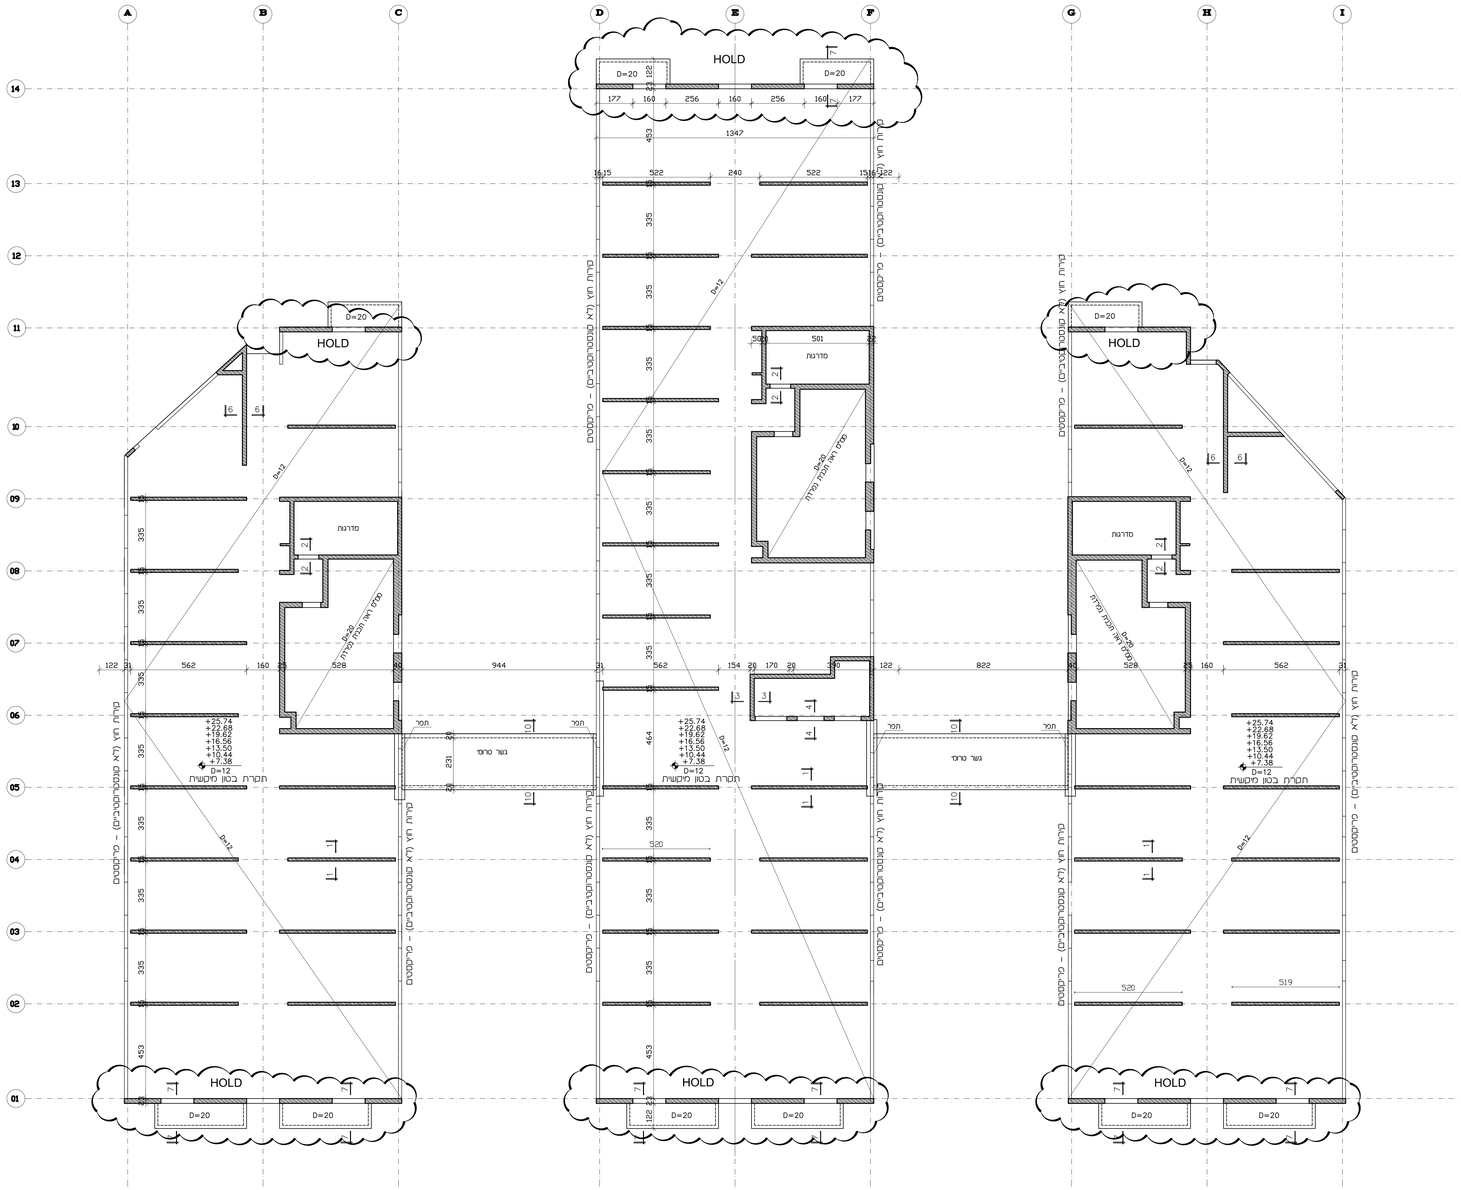

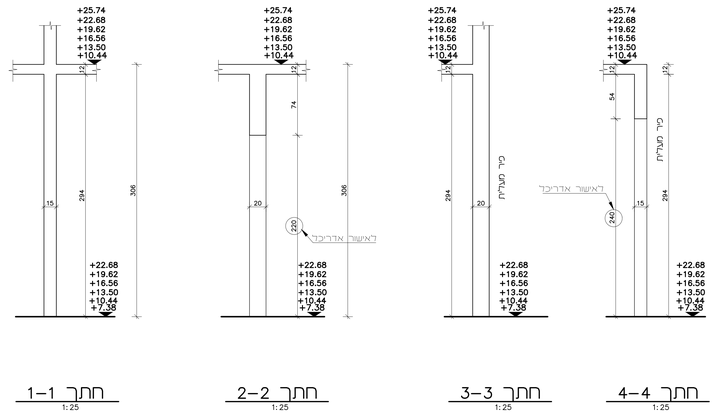

חתך 1–1
1:25

חתך 2–2
1:25

חתך 3–3
1:25

חתך 4–4
1:25

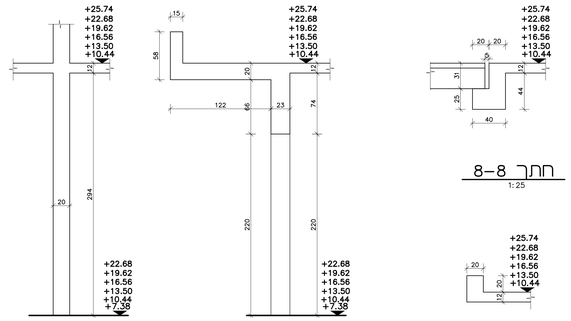

חתך 8–8
1:25

חתך 6–6
1:25

חתך 7–7
1:25

חתך 9–9
1:25

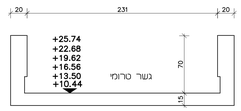

חתך 10–10
1:25

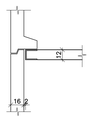

פרט חיבור פריקסט
1:25

תפוצה	תאריך

אין בשליחת התכניות ב–DWG משום הרשאה לכל מאן דהו, לעשות שימוש כלשהו בתכניות המצ"ב ללא רשות המפורטת וכתב. תוכן הנבנים שנשלחה הם רכוש המתכנן וכל הזכויות בתכניות המצורפות הינן של המתכנן ושלו בלבד

הקבלן אחראי לידיות. עליו לבדוק את כל המידות ולהודיע למהנדס על כל טעות או אי התאמה. כל התכניות נשארות רכושו הפרטי של המהנדס.

שינויים ותוספות :	תאריך
1	
2	
3	
4	
5	
6	
7	
8	
9	
10	
11	
12	
13	
14	
15	
16	
17	
18	
19	
20	

מקרא לעמודים וקירות בטון

- עמוד או קיר צמוד
- עמוד או קיר ממשיך
- עמוד או קיר חתוך

הערות :

1. סוג הבטון:
בטון טרומי – ב–40,ב–50.
שאר הבטונים – ב–30.
2. עומסים מותרים:
– עומס נוסף (ריצוף) 200 ק"ג/מ"ר.
– עומס שימושי 150 ק"ג/מ"ר.

PROJECT NAME — המבנה
מעונות מכון טכנולוגי חולון

DRAWING — תכנית
תכנית תקרה טיפוסית

PROJECT NO — מס' פרויקט: 1551	REVISION — מהדורה: 0
DATE — תאריך: 29.12.15	
DRAWING NO — מס' תכנית: 1551–50	

DRAWN — שרטט: M.M	לביצוע EXECUT: E ○	למכרז TENDER: T ○	לאישור APPROVAL: A ●	לעיון PRELIM: P ○
DESIGNED — תכנן: אריאל ARIEL				
APPROVED — אושר: אריאל ARIEL	DATE: 29.12.15			תאריך
SCALE: 1:100 — קנ"מ	FILE NAME: 1551-50			שם הקבץ

ירון - שמעוני - שחם
מהנדסים יועצים בע"מ
המסגר 38 ת.ד. 57047
תל אביב 61570
טל' 03-5374844 פקס 03-5374065
office@yss.co.il 02-5380097

תפוצה	תאריך

אין בשליחת התכניות ב-DWG משום הרשאה לכל מאן דהו, לעשות שימוש כלשהו בתכניות המצ"ב ללא רשות המפורשת בכתב. תוכן הנכבים שנשלחת הם רכוש המתכנן וכל הזכויות בתכניות המצורפות הינן של המתכנן ושלו בלבד

הקבלן אחראי לידיות. עליו לבדוק את כל המידות ולהודיע למהנדס על כל טעות או אי התאמה. כל התכניות נשארות רכושו הפרטי של המהנדס.

שינויים ותוספות :

תאריך	
	1
	2
	3
	4
	5
	6
	7
	8
	9
	10
	11
	12
	13
	14
	15
	16
	17
	18
	19
	20

מקרא לעמודים וקירות בטון

- עמוד או קיר צמוד
- עמוד או קיר ממשיך
- עמוד או קיר חתוך

הערות :

1. סוג הבטון:
בטון טרומי – ב-40,ב-50.
שאר הבטונים – ב-30.
2. עומסים מותרים:
– עומס נוסף (ריצוף) 200 ק"ג/מ"ר.
– עומס שימושי 150 ק"ג/מ"ר.

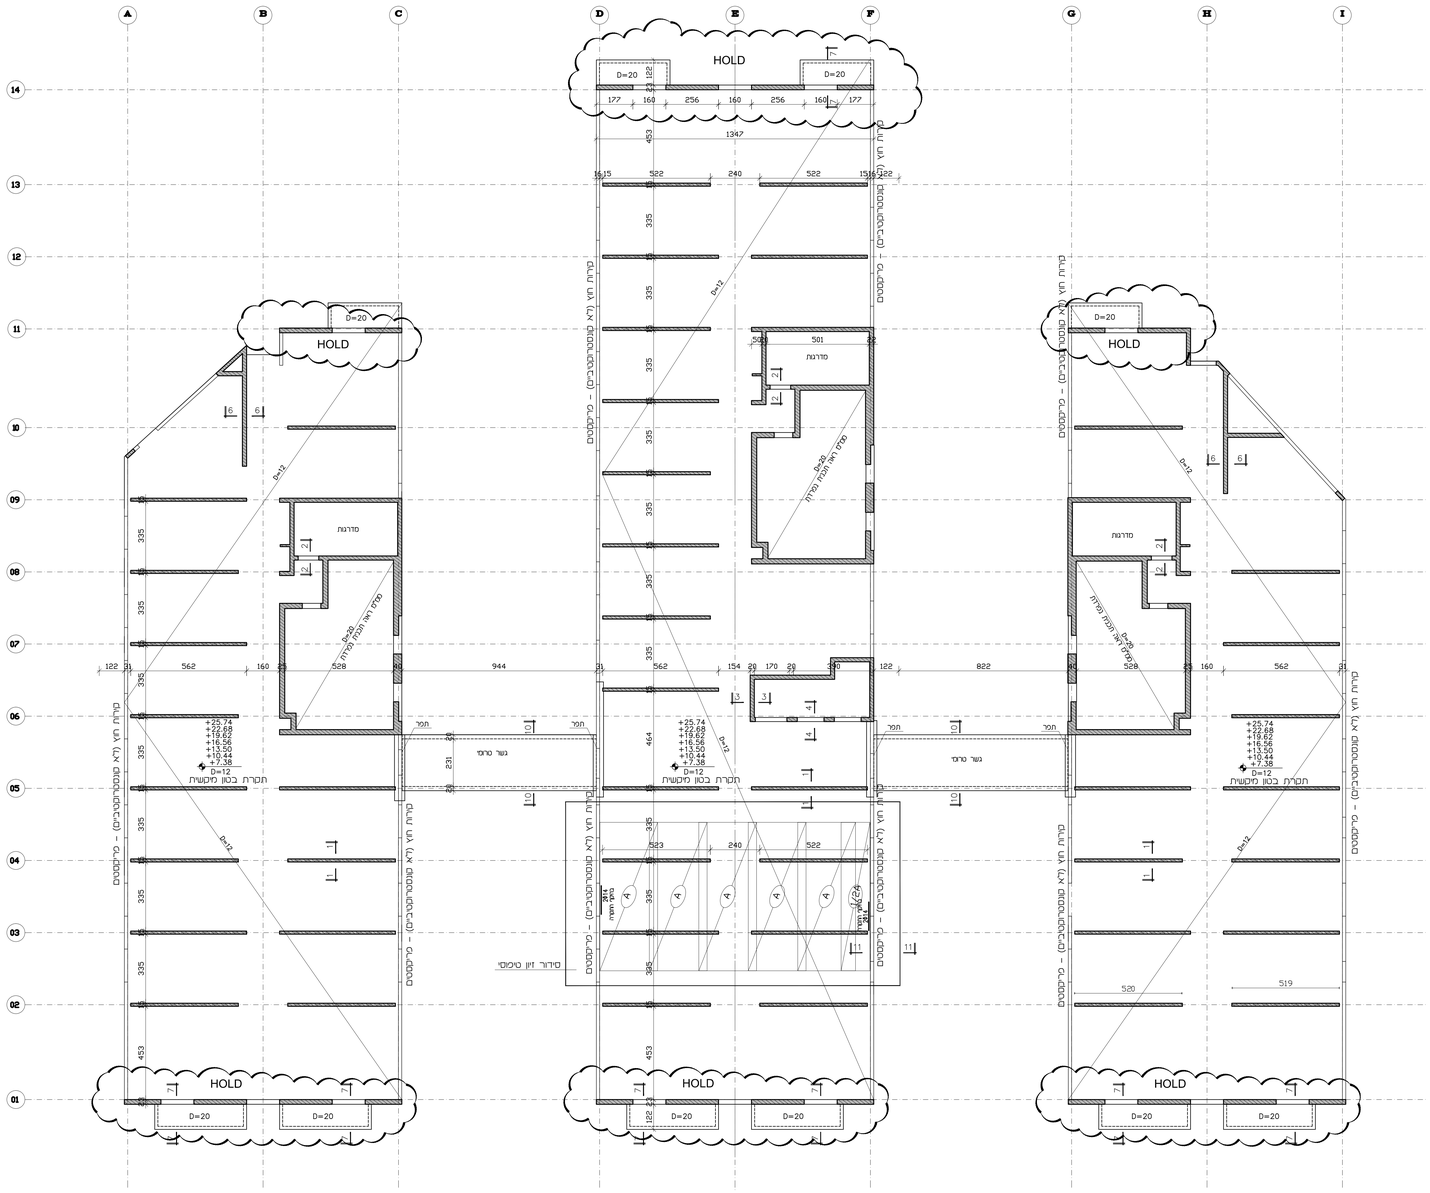
HOLD
D=20
מדרגות
חפר
גשר טרפז
חפרת בטון מיקשית
D=12
+25.74
+22.68
+19.62
+16.56
+13.50
+10.44
+7.38
סיור זיון טיפוסי

תאריך	תמוצה

אין בשליחת התכניות ב-dwg משום הרשאה לכל מאן דהו, לעשות שימוש כלשהו בתכניות הכצ"ב ללא רשות המסורשות ובכתב. תוכן הקבצים שנשלחו הם רכוש המתכנן וכל הזכויות בתכניות המצורפות הינן של המתכנן ושלו בלבד

הקבלן אחראי למידות. עליו לבדוק את כל המידות ולהודיע למהנדס על כל טעות או אי התאמה. כל התכניות נשארות רכושו הפרטי של המהנדס.

שינויים ותוספות :	תאריך
1	
2	
3	
4	
5	
6	
7	
8	
9	
10	
11	
12	
13	
14	
15	
16	
17	
18	
19	
20	

מקרא לעמודים וקירות בטון

- עמוד או קיר צמוד
- עמוד או קיר ממשיך
- עמוד או קיר חתוך

הערות :

1. סוג הבטון:
בטון טרומי – ב-40,ב-50.
שאר הבטונים – ב-30.
2. עומסים מותרים:
– עומס נוסף (ריצוף) 200 ק"ג/מ"ר.
– עומס שימוש 150 ק"ג/מ"ר.

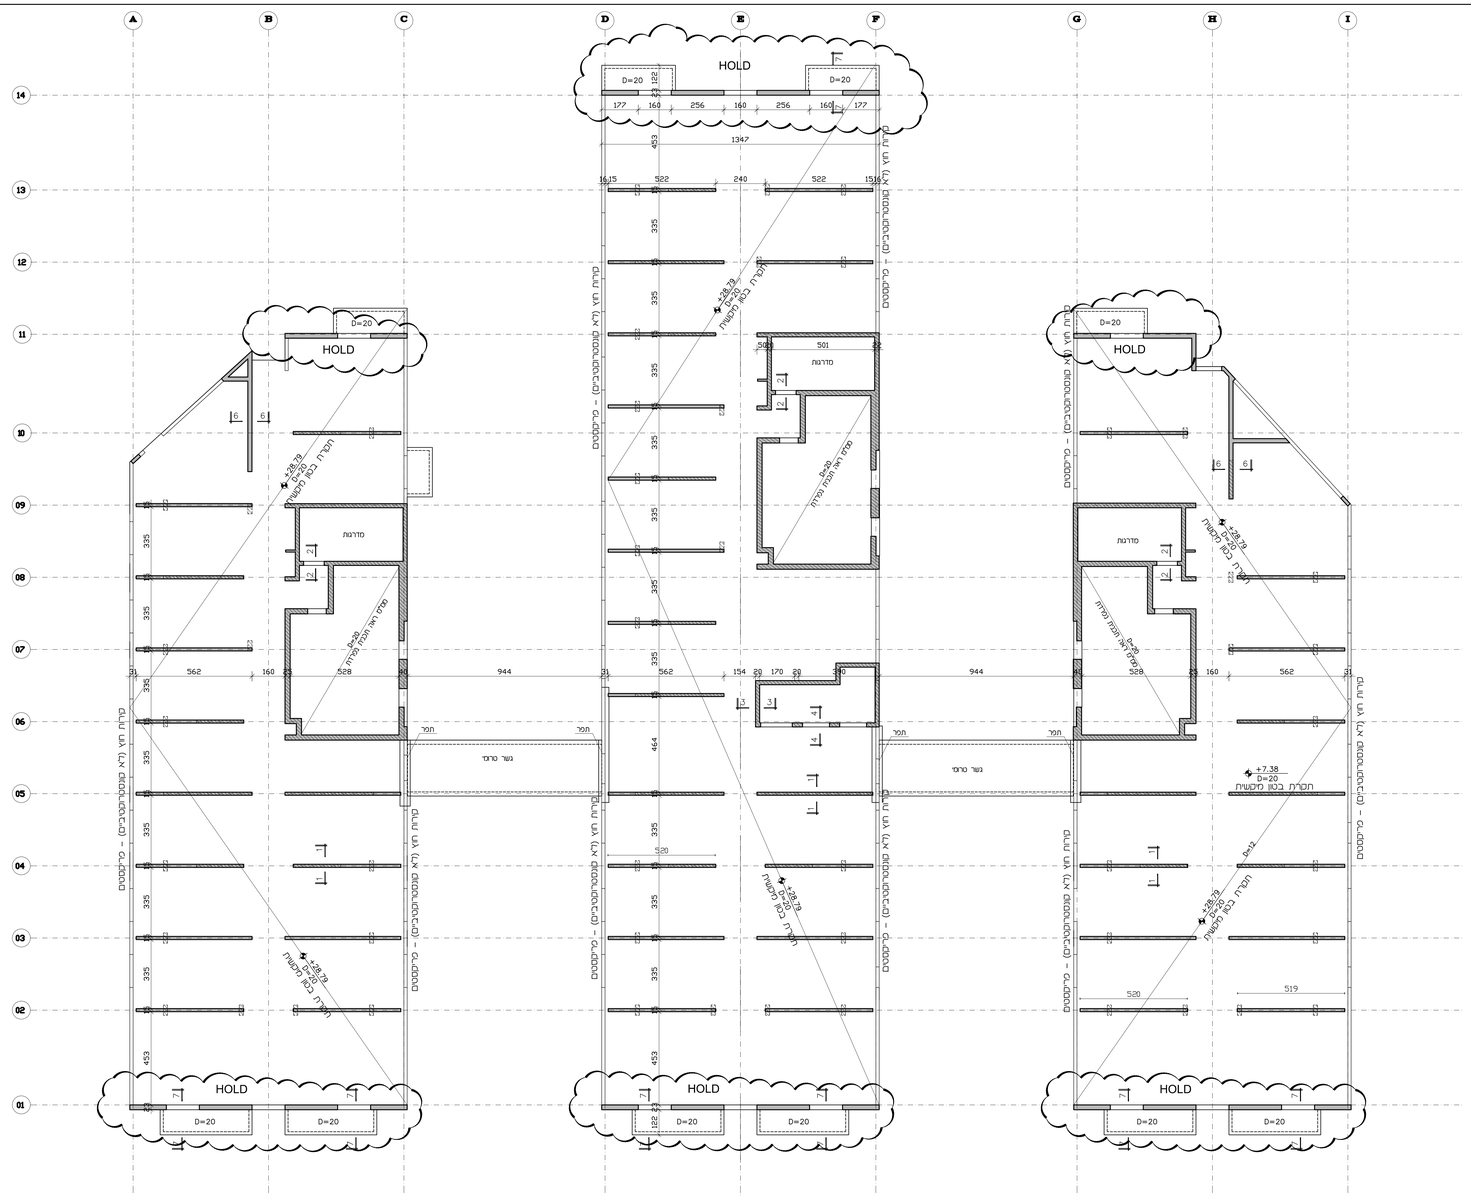
HOLD
D=20
מדרגות
מפה ראה תכנית נפרדת
תפר
גשר טרפז
תקרת בטון משקשת
+28.79
+7.38
+25.74

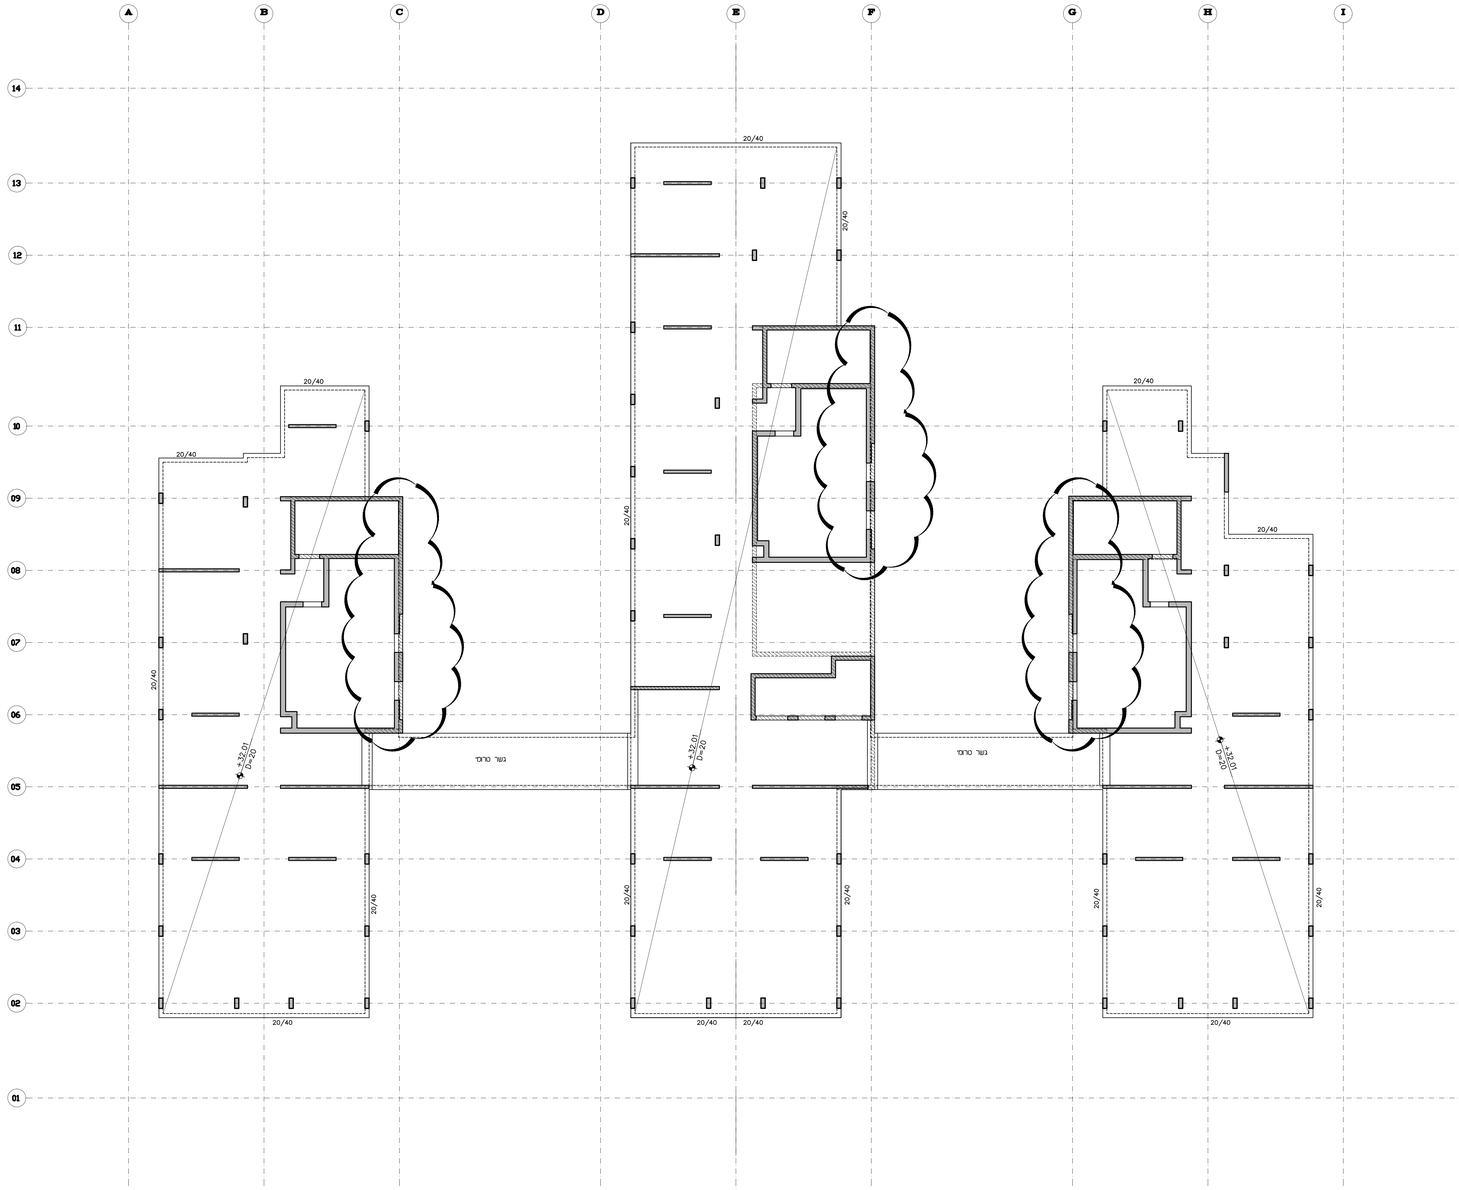

תיאור	תאריך

אין בשליחת התכניות ב-DWG משום הרשאה לכל מאן דהו, לעשות שימוש כלשהו בתכניות הפצ"ב ללא רשות המפרטות ובכתב. תוכן הקבצים שנשלחו הם רכוש המתכנן וכל הזכויות בתכניות המצורפות הינן של המתכנן ושלו בלבד

הקבלן אחראי למידות. עליו לבדוק את כל המידות ולהודיע למהנדס על כל טעות או אי התאמה. כל התכניות נשארות רכושו הפרטי של המהנדס.

שינויים ותוספות :	תאריך
1	
2	
3	
4	
5	
6	
7	
8	
9	
10	
11	
12	
13	
14	
15	
16	
17	
18	
19	
20	

מקרא לעמודים וקירות בטון

- עמוד או קיר צמוד
- עמוד או קיר ממשיך
- עמוד או קיר חתוך

הערות :

1. סוג הבטון:
בטון טרומי - ב-40,ב-50.
שאר הבטונים - ב-30.
2. עומסים מותרים:
- עומס נוסף (ריצוף) 200 ק"ג/מ"ר.
- עומס שימושי 150 ק"ג/מ"ר.

PROJECT NAME המבנה
מעונות מכון טכנולוגי חולון

DRAWING תכנית
תכנית גג

PROJECT NO 1551	מס' פרויקט
DRAWING NO 1551-70	מס' תכנית
REVISION 0	מהדורה
DATE 29.12.15	תאריך

DRAWN M.M	שרטט מול	לביצוע E ○	למכרז T ○	לאישור A ●	לעיון P ○
DESIGNED ARIEL	תכנן אריאל	EXECUT	TENDER	APPROVAL	PRELIM
APPROVED ARIEL	אושר אריאל	DATE 29.12.15			תאריך
SCALE 1:100	קנ"מ	FILE NAME 1551-70			שם הקובץ

ירון - שמעוני - שחם
מהנדסים יועצים בע"מ
המוסר 38 ת.ד. 57047
תל אביב 61570
תל 03-5374844 פקס 03-5374065
office@yss.co.il 02-5380097