


המסמך הוא תוצאה של תהליך התכנון והעבודה המשותף בין המעצבים לבין הלקוח. כל שינוי או תוספת לפרטים המוצגים במסמך זה תהיה באחריות הלקוח. המעצבים אינם אחראים על אמינות המידע המוצג במסמך זה.

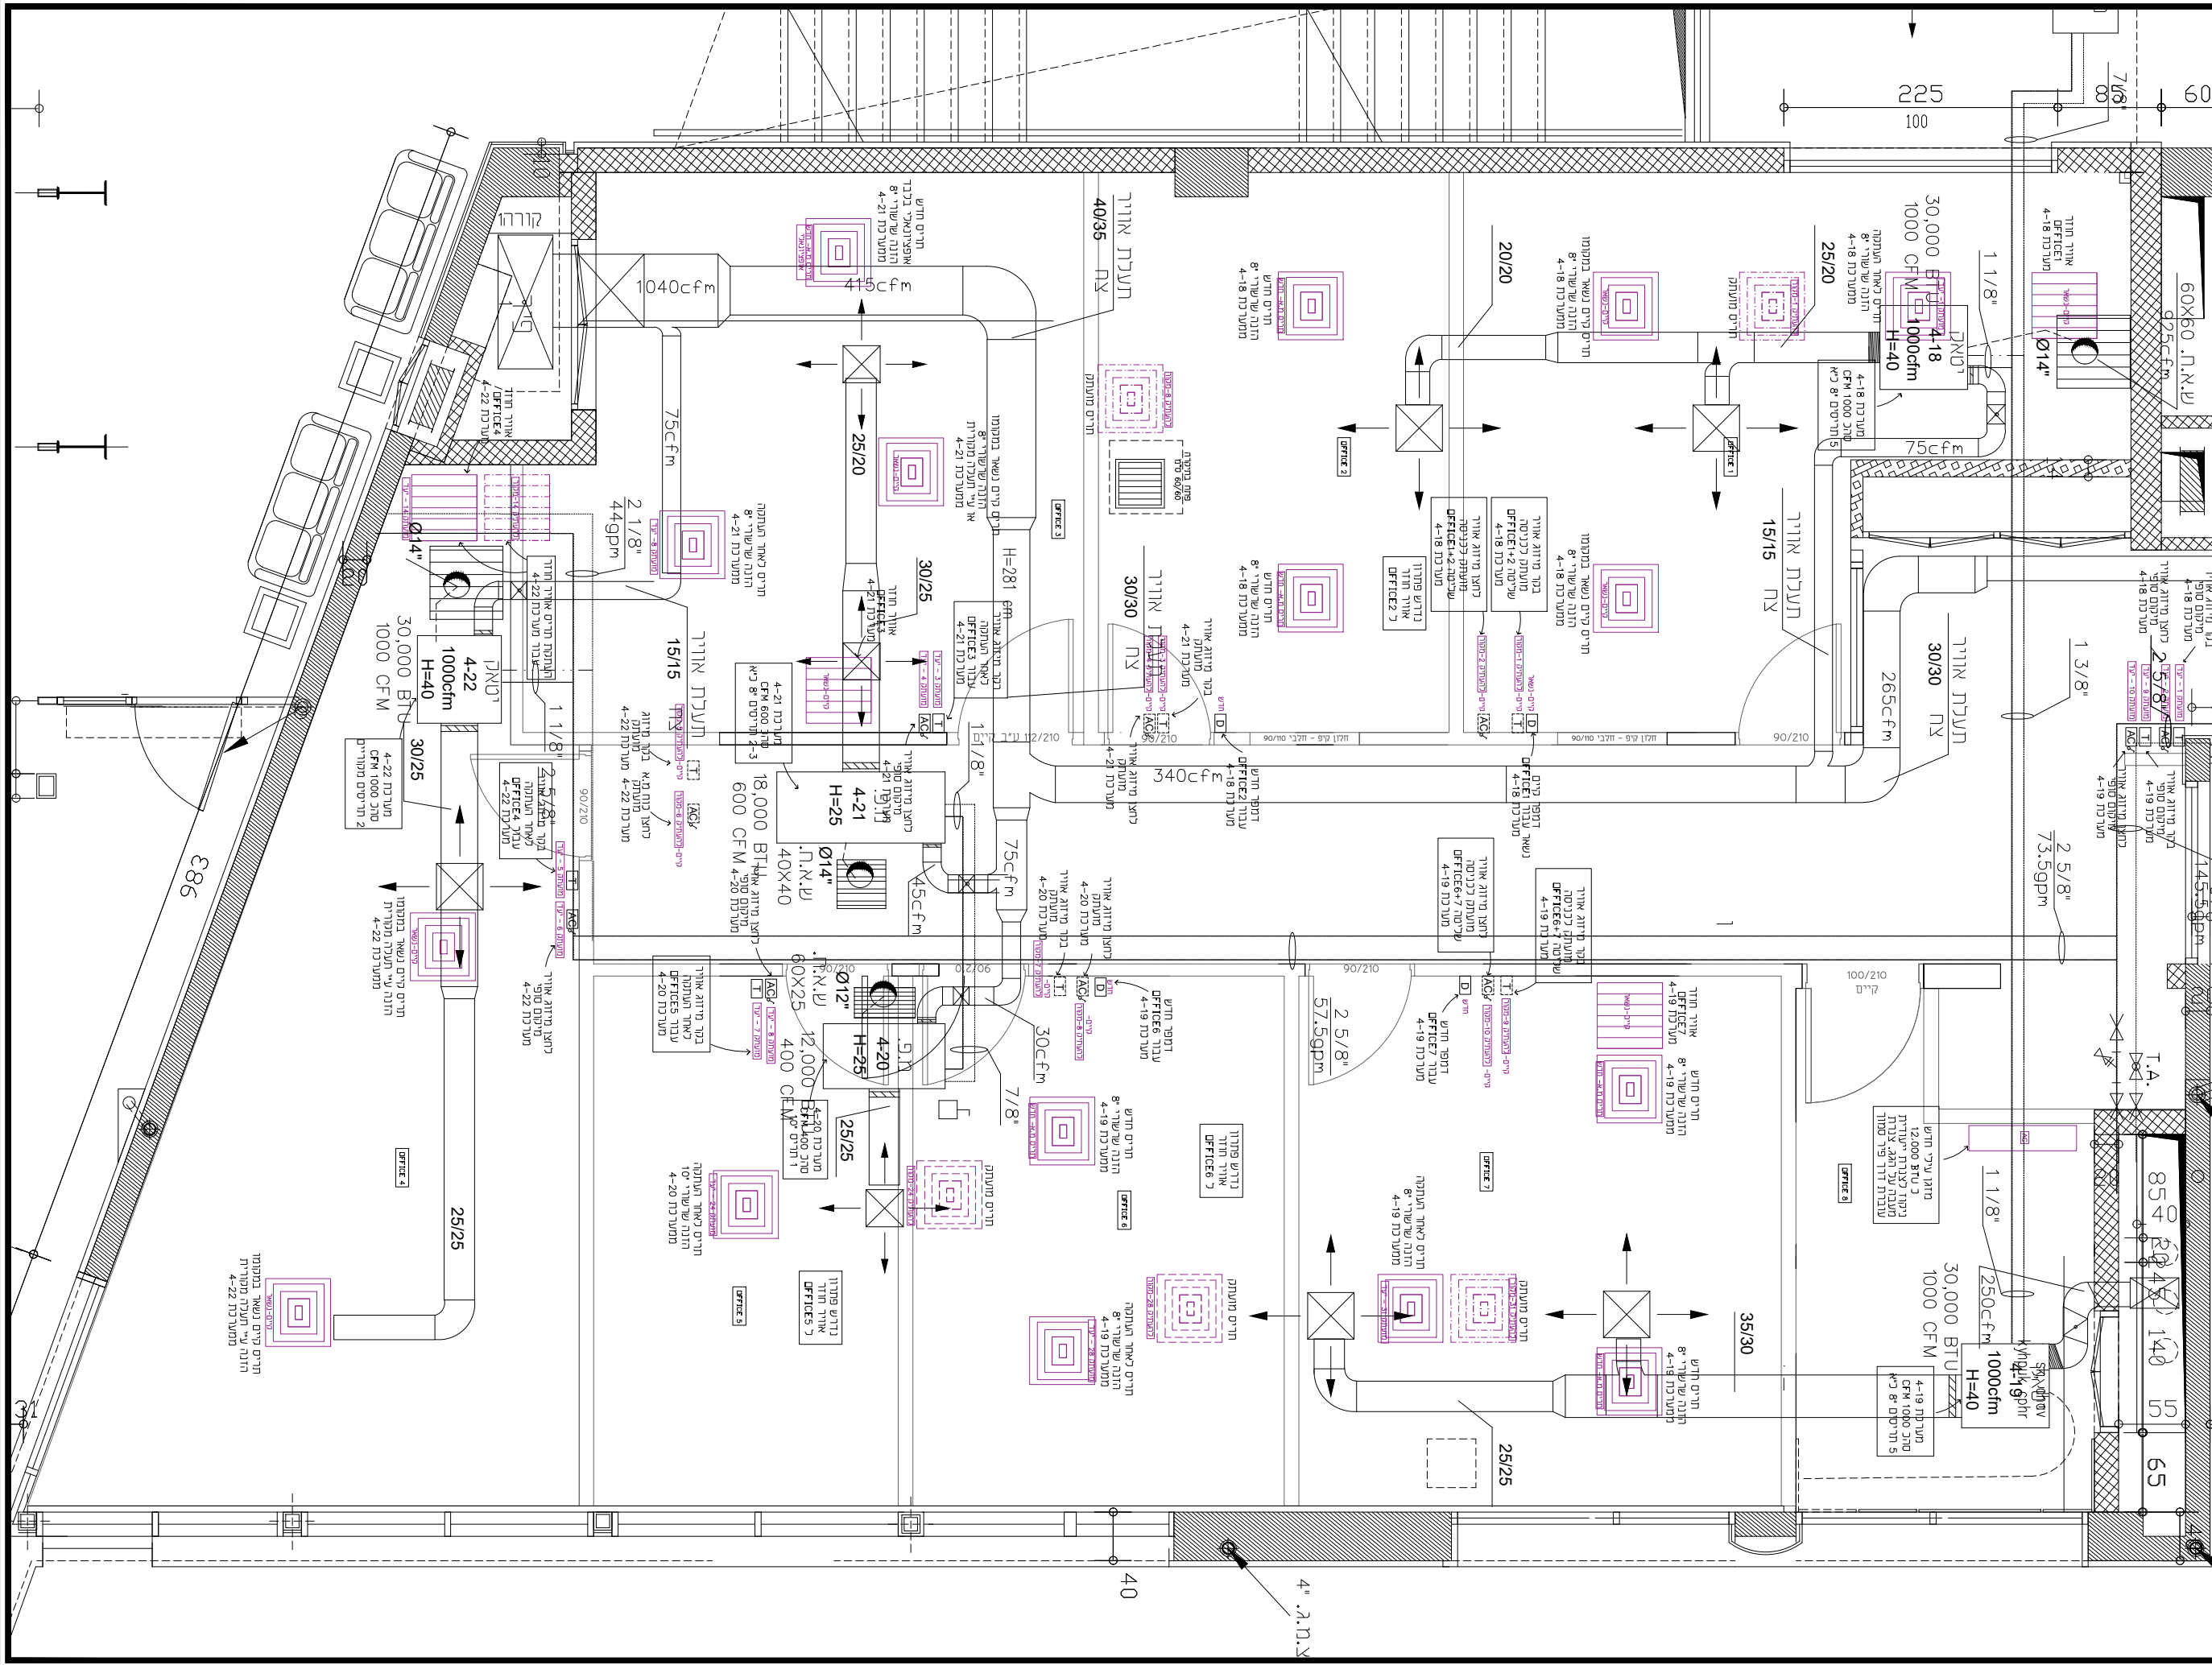

מספר תוכנית	29.05.24
מחזור	1
תאריך	29.05.24
מספר תוכנית	12
מספר תוכנית	12

הערות:

- התוכנית מפרטת את כל הפרטים הנדרשים לביצוע העבודה.
- כל שינוי או תוספת לפרטים המוצגים במסמך זה תהיה באחריות הלקוח.
- המעצבים אינם אחראים על אמינות המידע המוצג במסמך זה.

שם הפרויקט:
שיפוץ משרדי הפקולטה למדעים

שם התכנית:
תכנית מיזוג אוויר

מחזור	1
תאריך	29.05.24
מספר תוכנית	12
מספר תוכנית	12

מכון טכנולוגי חולון
 Holon Institute of Technology

50 YEARS ANNIVERSARY

ביטוי והנדסה
Construction and Engineering

מילכתב 53, חולון 58102
 03-5026504
 52 Golomb St., Holon 58102
 Tel 03-5026504
 Email: Rolma@hit.ac.il